
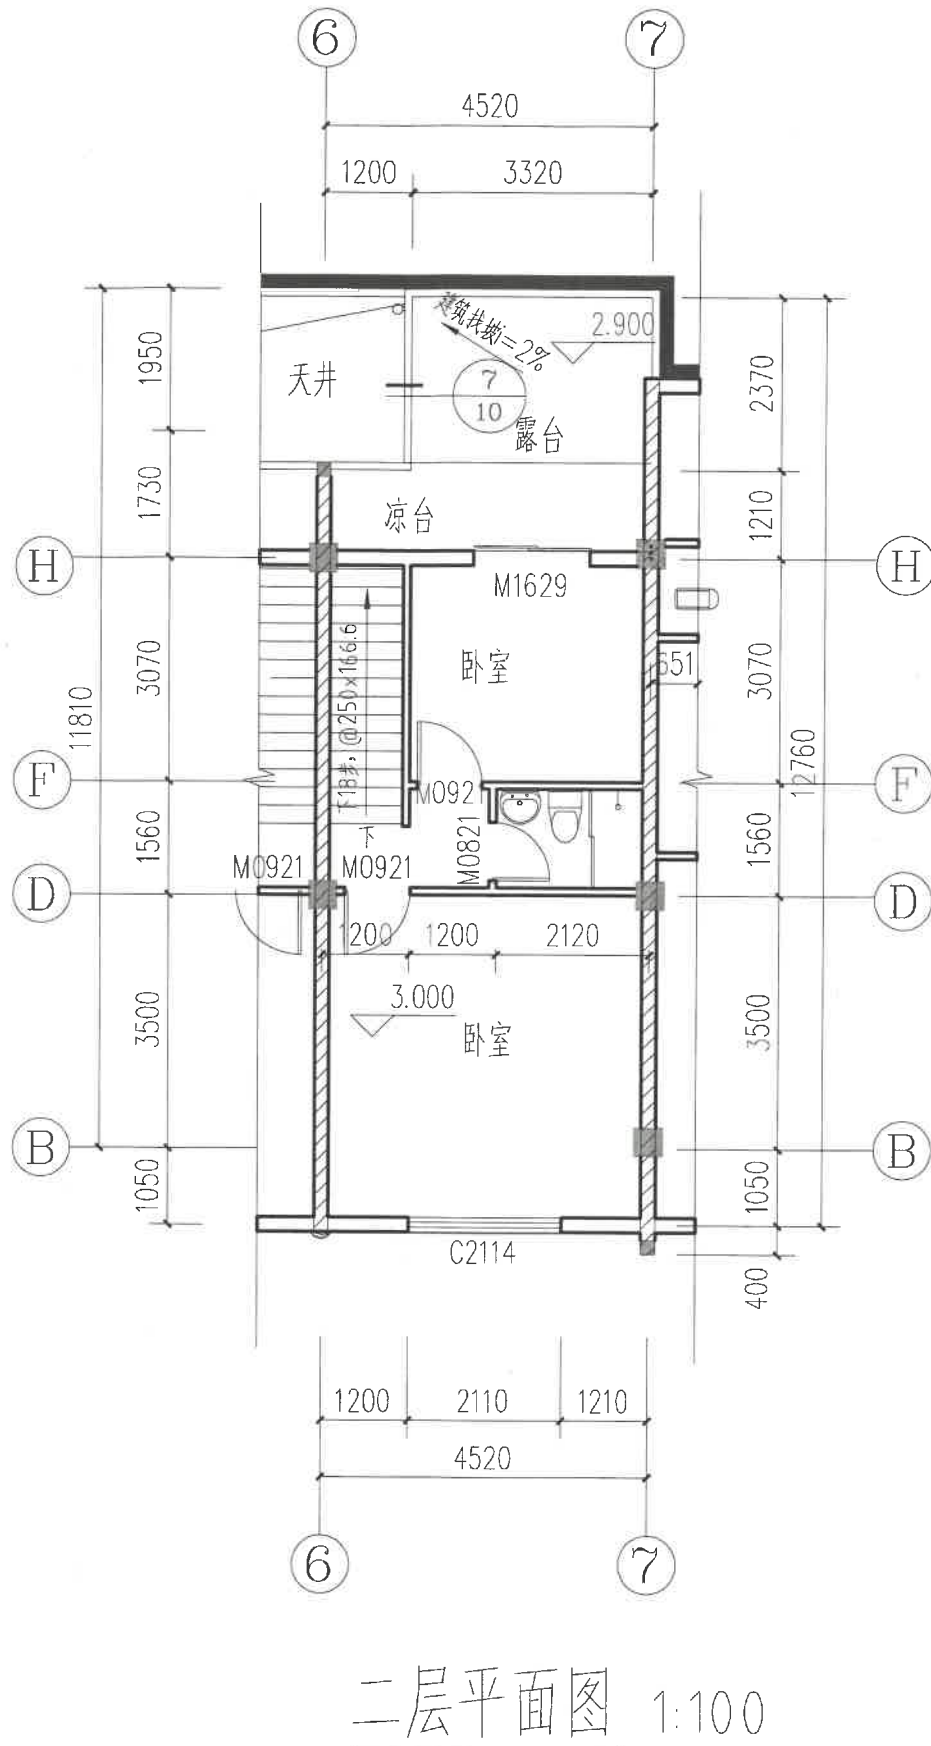


姓名	日期
张善军	
张绳景	
张绳景	
张善军	
张善军	
张善军	
张善军	
张善军	
张善军	
张善军	
张善军	
张善军	

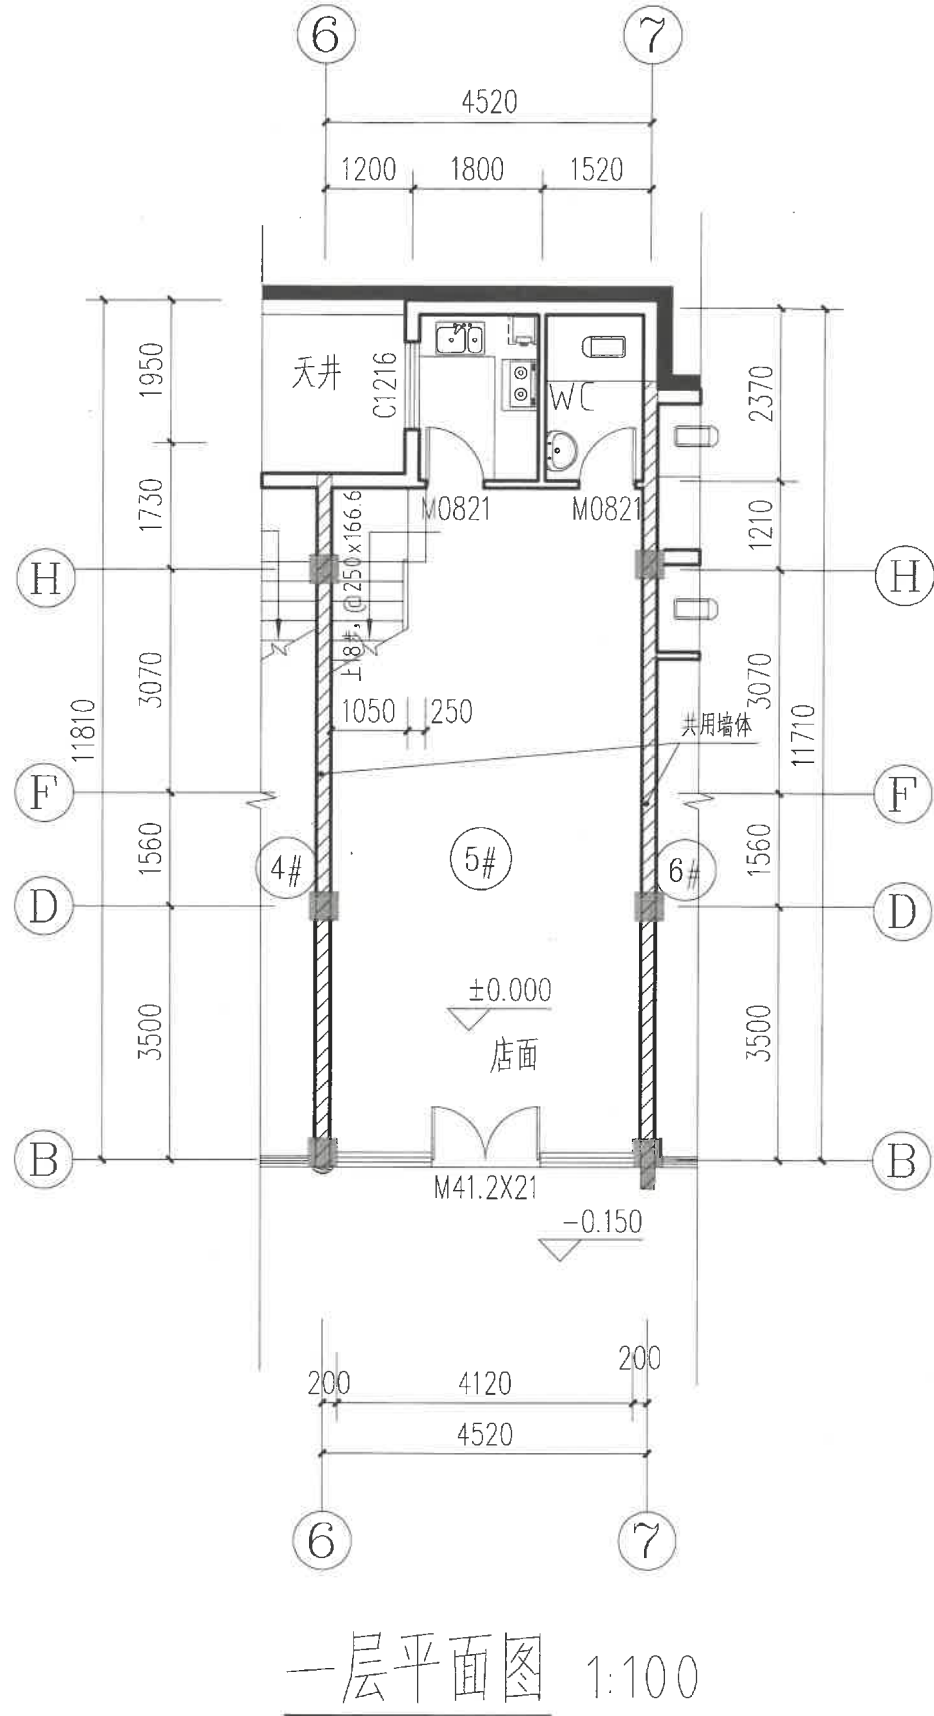

福建境景
建筑设计有限公司

备注:

施工图审查批准单位:

施工图审查批准书证号:

福建省工程勘察设计图纸专用章
福建境景建筑设计有限公司
资质等级: 乙级 证书号: A2306095980
有效期至: 2025年07月09日

注册建筑师执业章:

注册工程师执业章:

工程名称:

罗家巷(余啟泉) 民宅修缮

建设单位:



审定	张善军	
工程负责人	张绳景	
专业负责人	张绳景	
审核	郑功农	
校对	张善军	
设计	徐恩辉	
制图	徐恩辉	

图名:
一层平面图
二层平面图

栋号	占地面积 (平方米)	建筑面积 (平方米)
5#	53.96	99.10

工程编号	
图别	建施
图号	01
日期	2021.07

姓名	日期
姓名	日期
姓名	日期
专业	专业
专业	专业
专业	专业
专业	专业
专业	专业

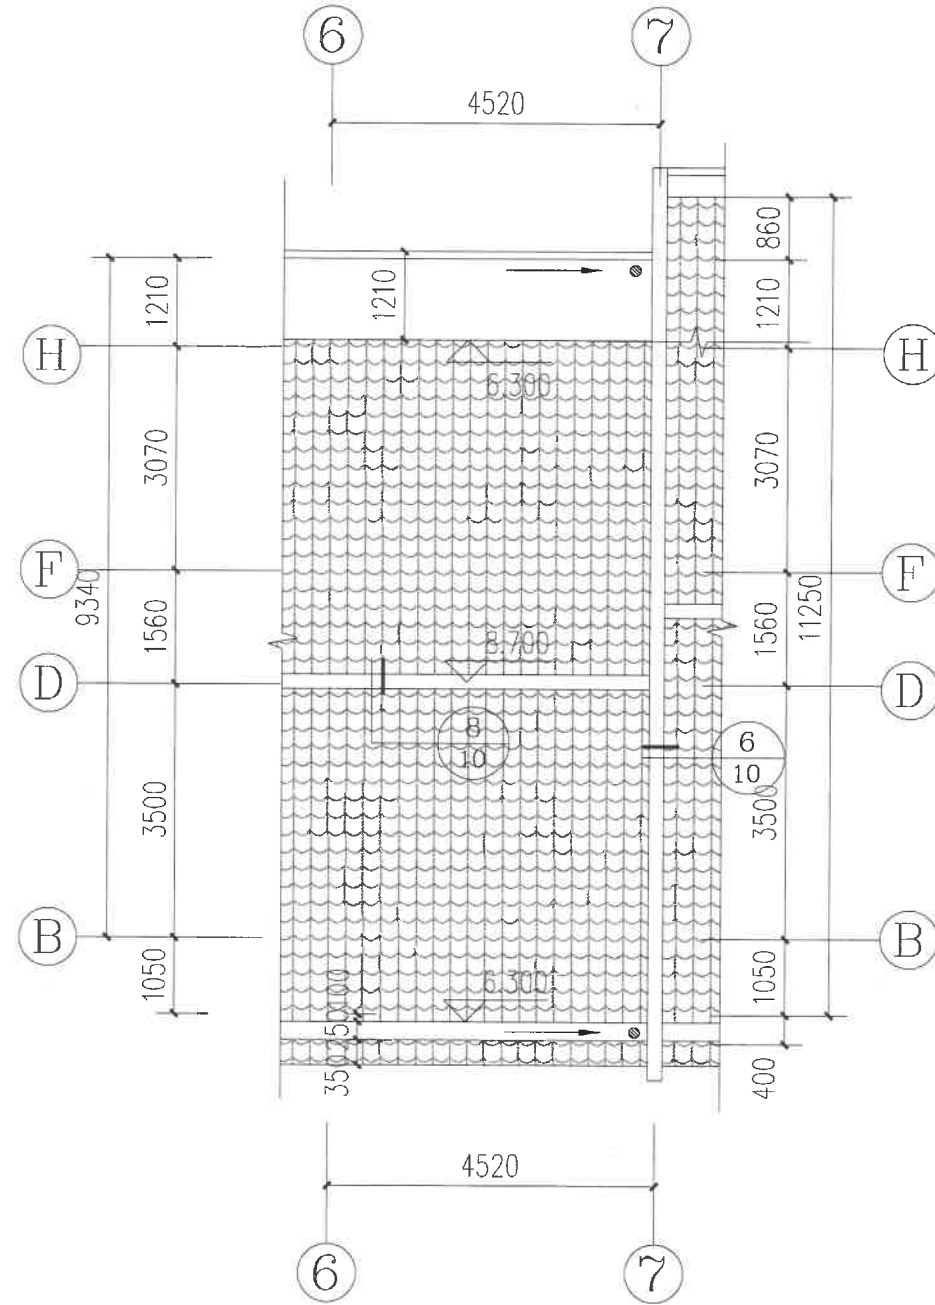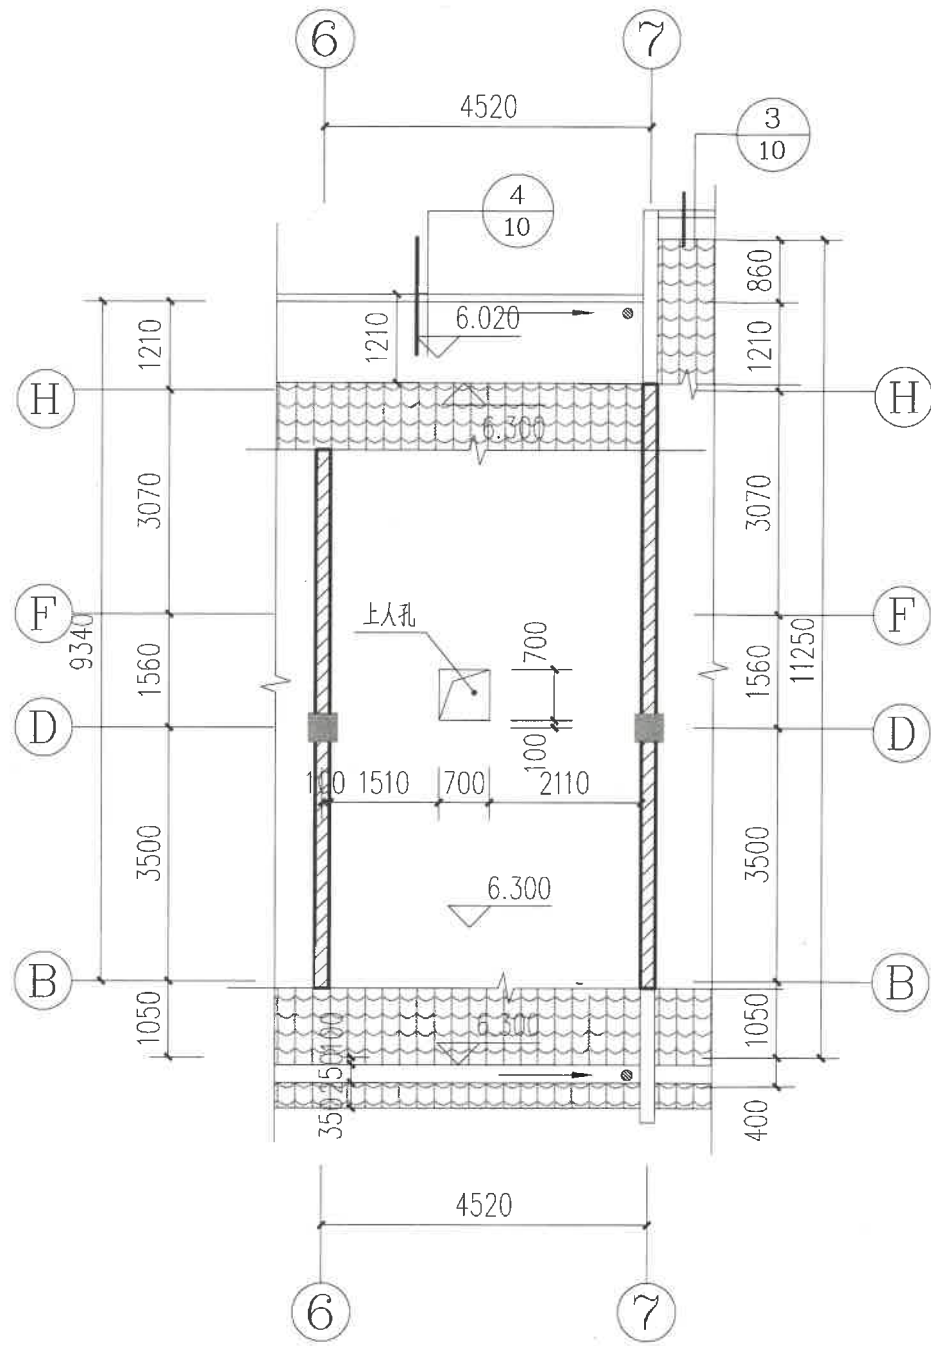


福建境景
建筑设计有限公司

备注:

施工图审查批准单位:

施工图审查批准证书号:

图纸专用章:

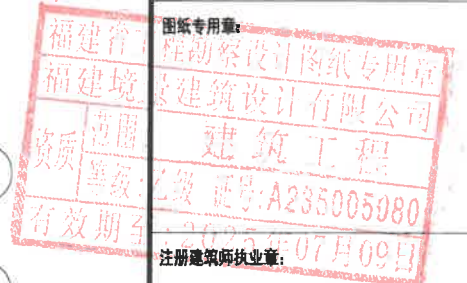

注册工程师执业章:

工程名称:

罗家巷(余啟泉)民宅修缮

建设单位:

审定	张善军	
工程负责人	张绳景	
专业负责人	张绳景	
审核	郑功农	
校对	张善军	
设计	徐恩辉	
制图	徐恩辉	

图名:

闷顶平面图
屋顶平面图

工程编号

图别

图号


日期

建施

02

2021.07

日期	
姓名	
专业	给排水
日期	
姓名	
专业	建筑
专业	结构

 **福建境景**
建筑设计有限公司


备注:

施工图审查批准单位:

施工图审查批准证书号:

图章专用章:
福建省工程勘察设计有限公司
福建境景建筑设计有限公司
资质等级:乙
范围:建筑工程
证书号:A235005080
有效期至:2025年07月09日

注册建筑师执业章:

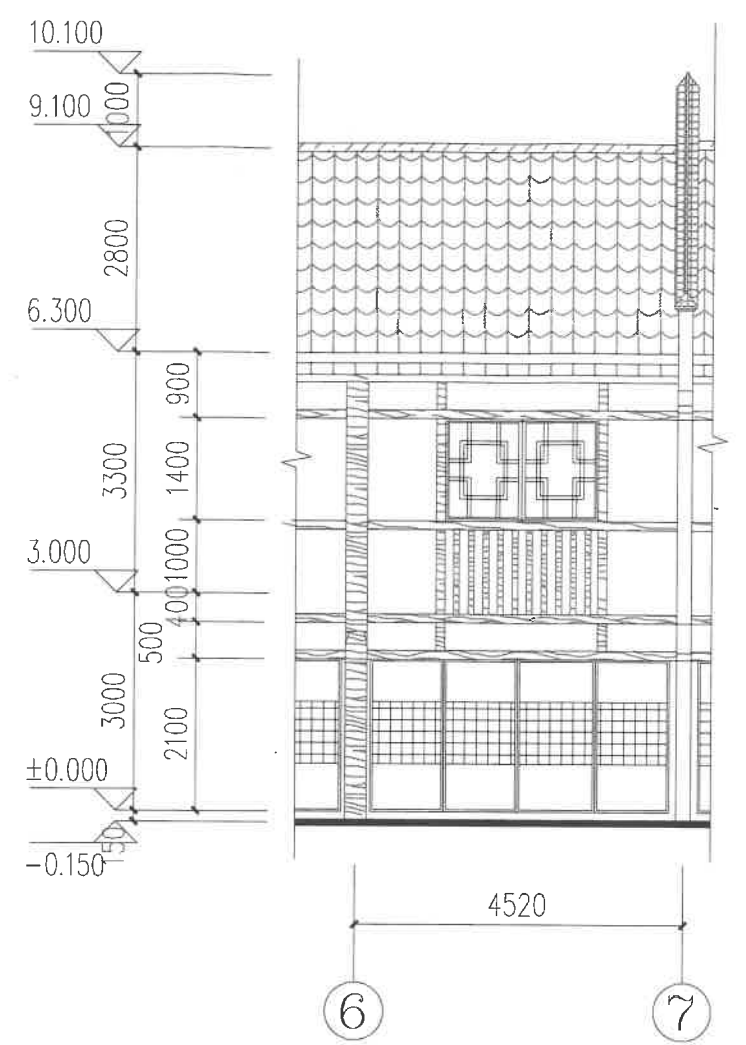


正立面图 1:100


立面材料饰面:




白色外墙漆

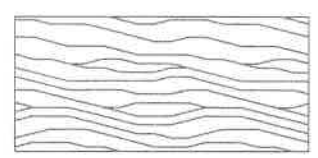

外贴实木或圆木, 刷木质漆

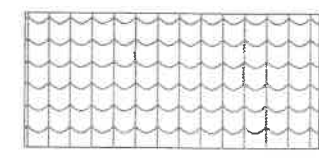

深灰色陶瓷瓦

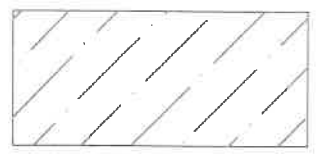

灰色外墙涂料

建设单位:

工程名称:
罗家巷(余啟泉)民宅修缮

审定	张善军	
工程负责人	张绳景	
专业负责人	张绳景	
审核	郑功农	
校对	张善军	
设计	徐恩辉	
制图	徐恩辉	

图名:
正立面图

工程编号	
图别	建施
图号	03
日期	2021.07