


日期	
姓名	
专业	给排水
日期	
姓名	
专业	建筑

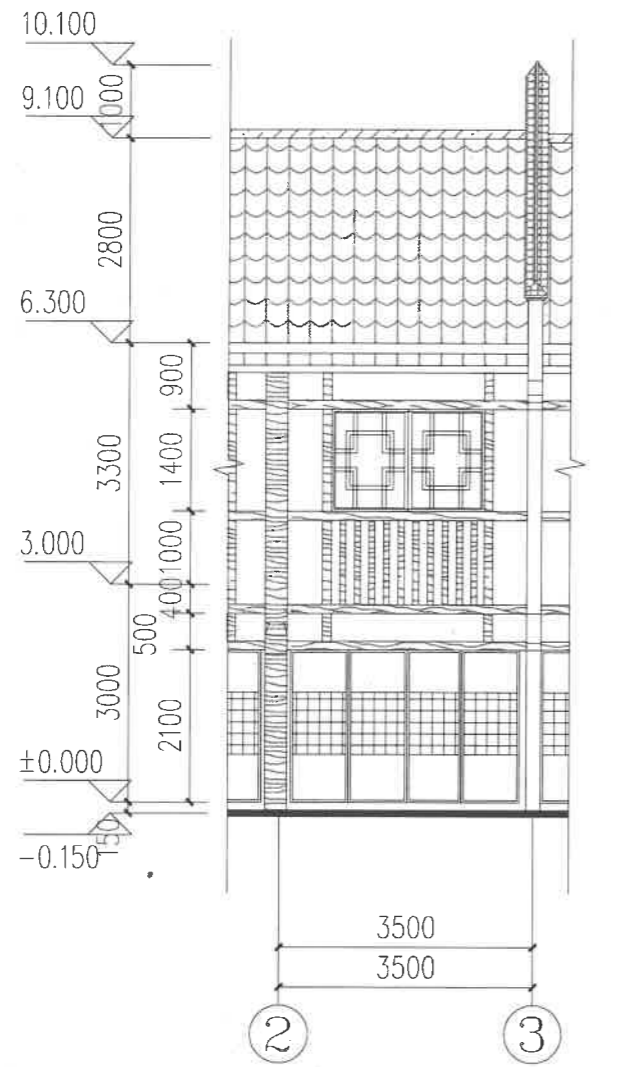


正立面图 1:100


立面材料饰面:




白色外墙漆

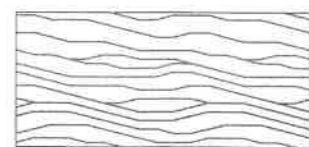

外贴实木或圆木, 刷木质漆

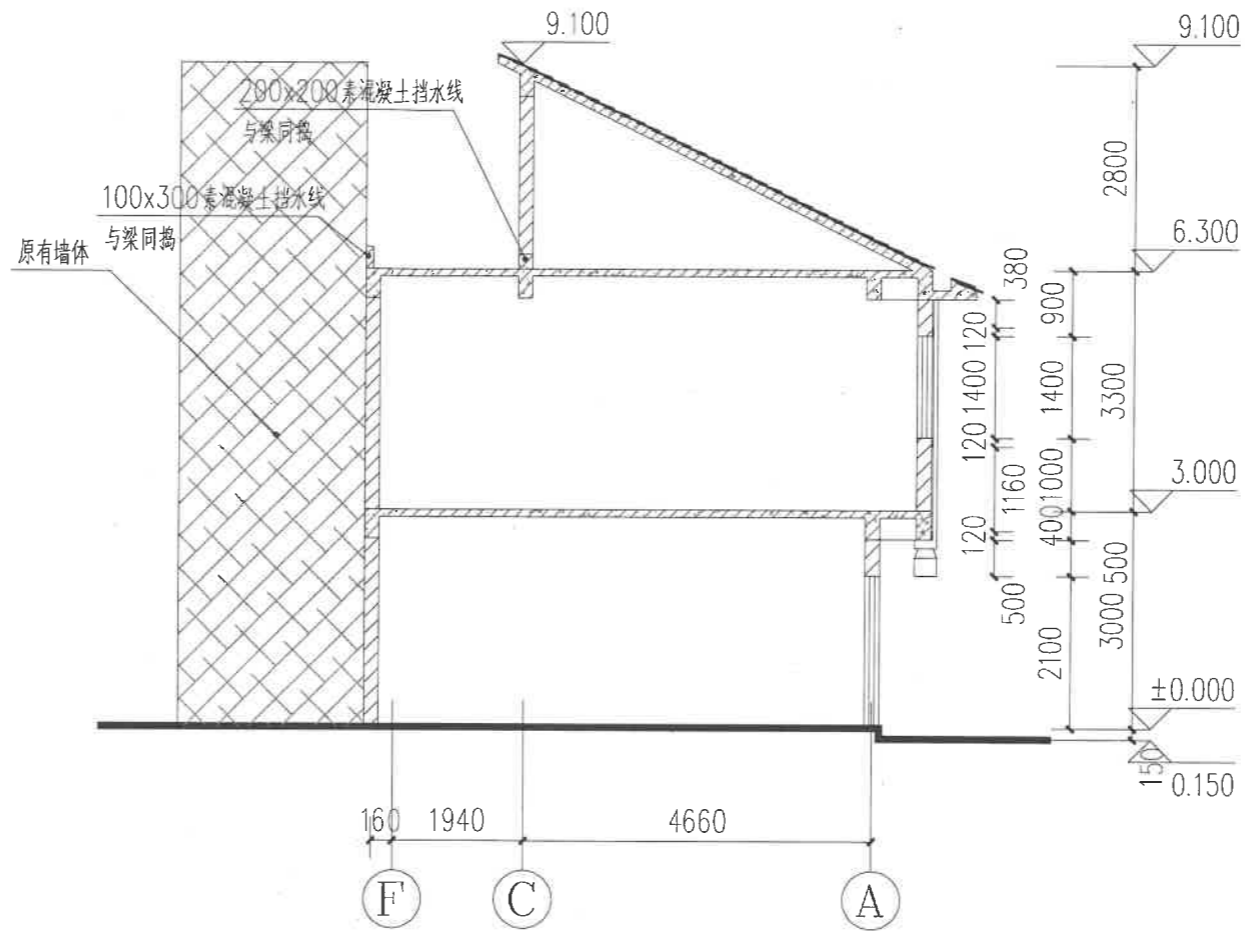

1-1剖面图 1:100

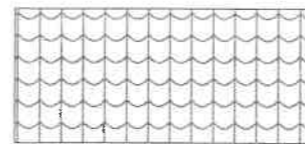

深灰色陶瓷瓦



灰色外墙涂料

图号

福建境景
建筑设计有限公司

备注:

施工图审查批准单位:

施工图审查批准书证号:

图纸专用章: 福建境景建筑设计有限公司
注册: 建筑工程
级别: 乙级 证号: A235095030
有效期至: 2025年07月09日

注册建筑师执业章:

注册工程师执业章:

工程名称:

罗家巷(欧七钩)民宅修缮

建设单位:

审定	张善军	
工程负责人	张绳景	
专业负责人	张绳景	
审核	郑功农	
校对	张善军	
设计	徐恩辉	
制图	徐恩辉	

图名:

正立面图
1-1剖面图

工程编号	
图别	建筑
图号	03
日期	2021.07