



日期	姓名	专业
日期	姓名	专业
日期	姓名	专业
日期	姓名	专业
日期	姓名	专业
日期	姓名	专业
日期	姓名	专业
日期	姓名	专业
日期	姓名	专业
日期	姓名	专业

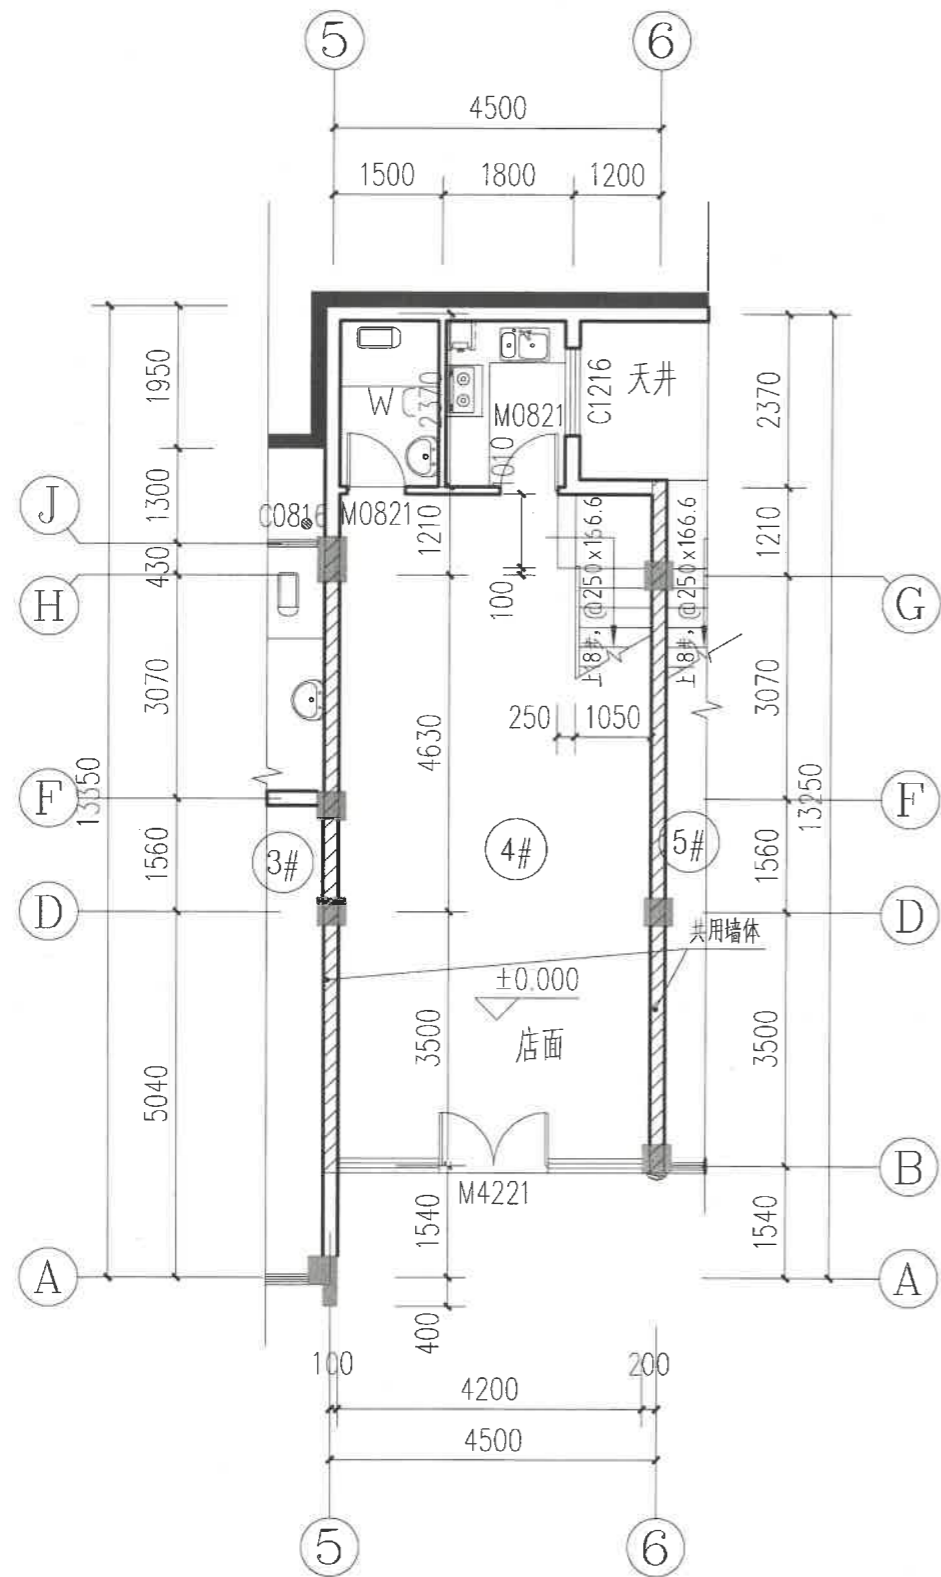

一层平面图 1:100

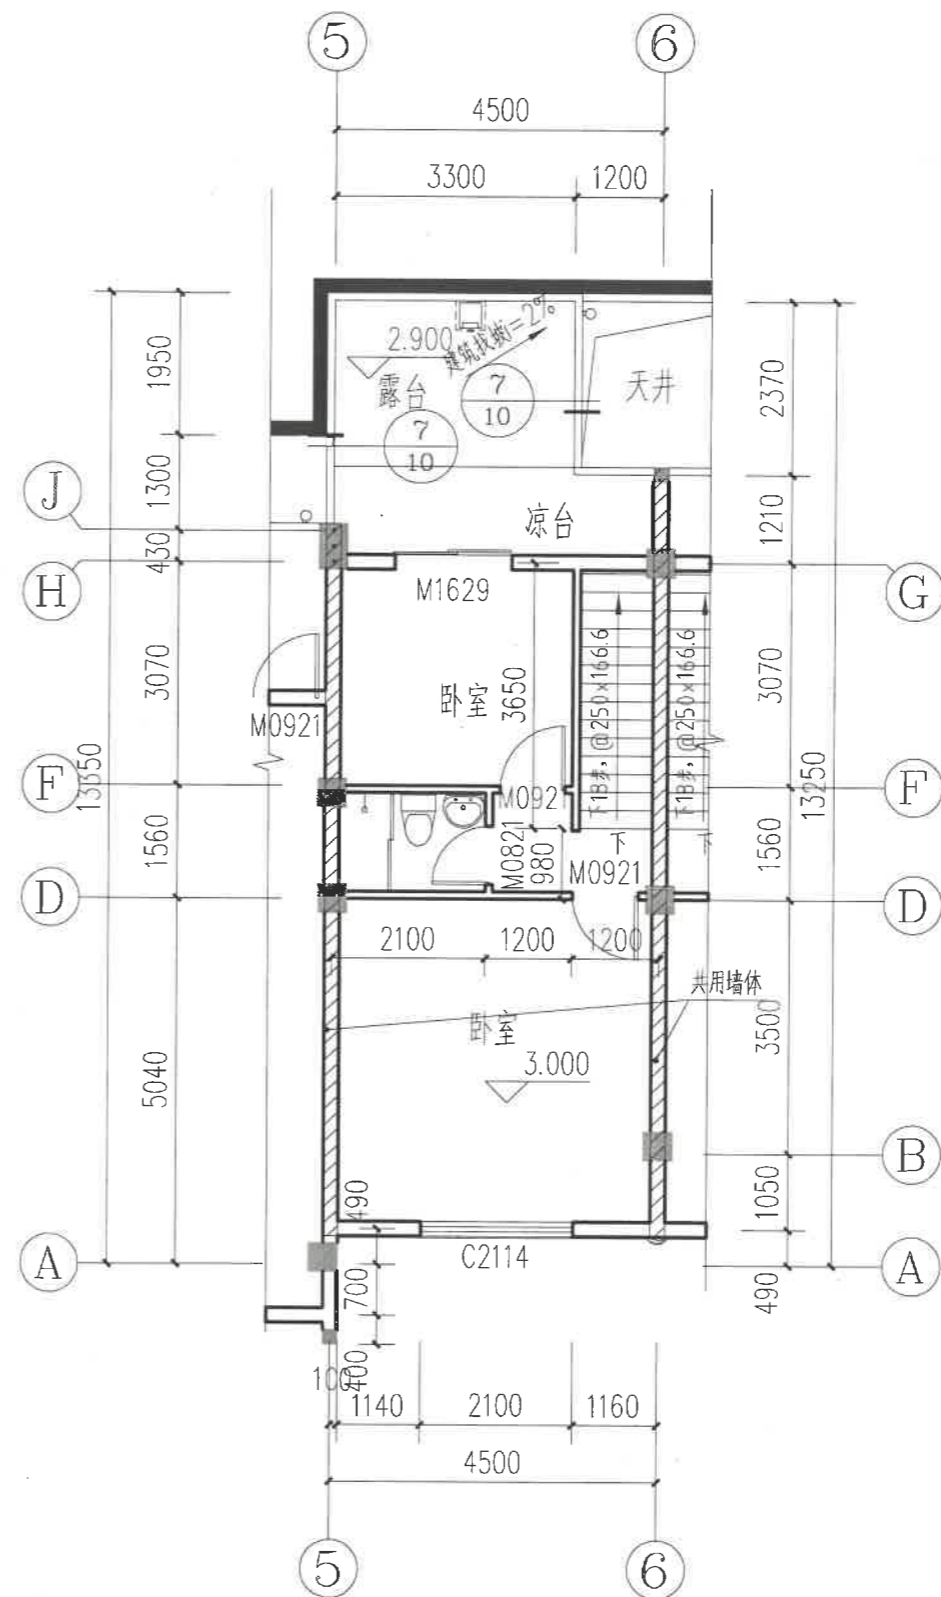

二层平面图 1:100

图号


福建境景  
建筑设计有限公司

备注:

施工图审查批准单位:

施工图审查批准书证号:

图纸专用章:

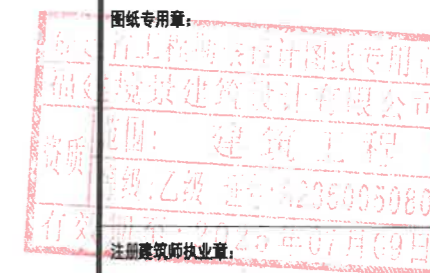

注册工程师执业章:

工程名称:

罗家巷(黄爱仔)民宅修缮

建设单位:


审定	张善军	
工程负责人	张绳景	
专业负责人	张绳景	
审核	郑功农	
校对	张善军	
设计	徐恩辉	
制图	徐恩辉	

图名:


一层平面图  
二层平面图

栋号	占地面积 (平方米)	建筑面积 (平方米)
4#	53.91	99.26

工程编号	
图别	建筑
图号	01
日期	2021.07

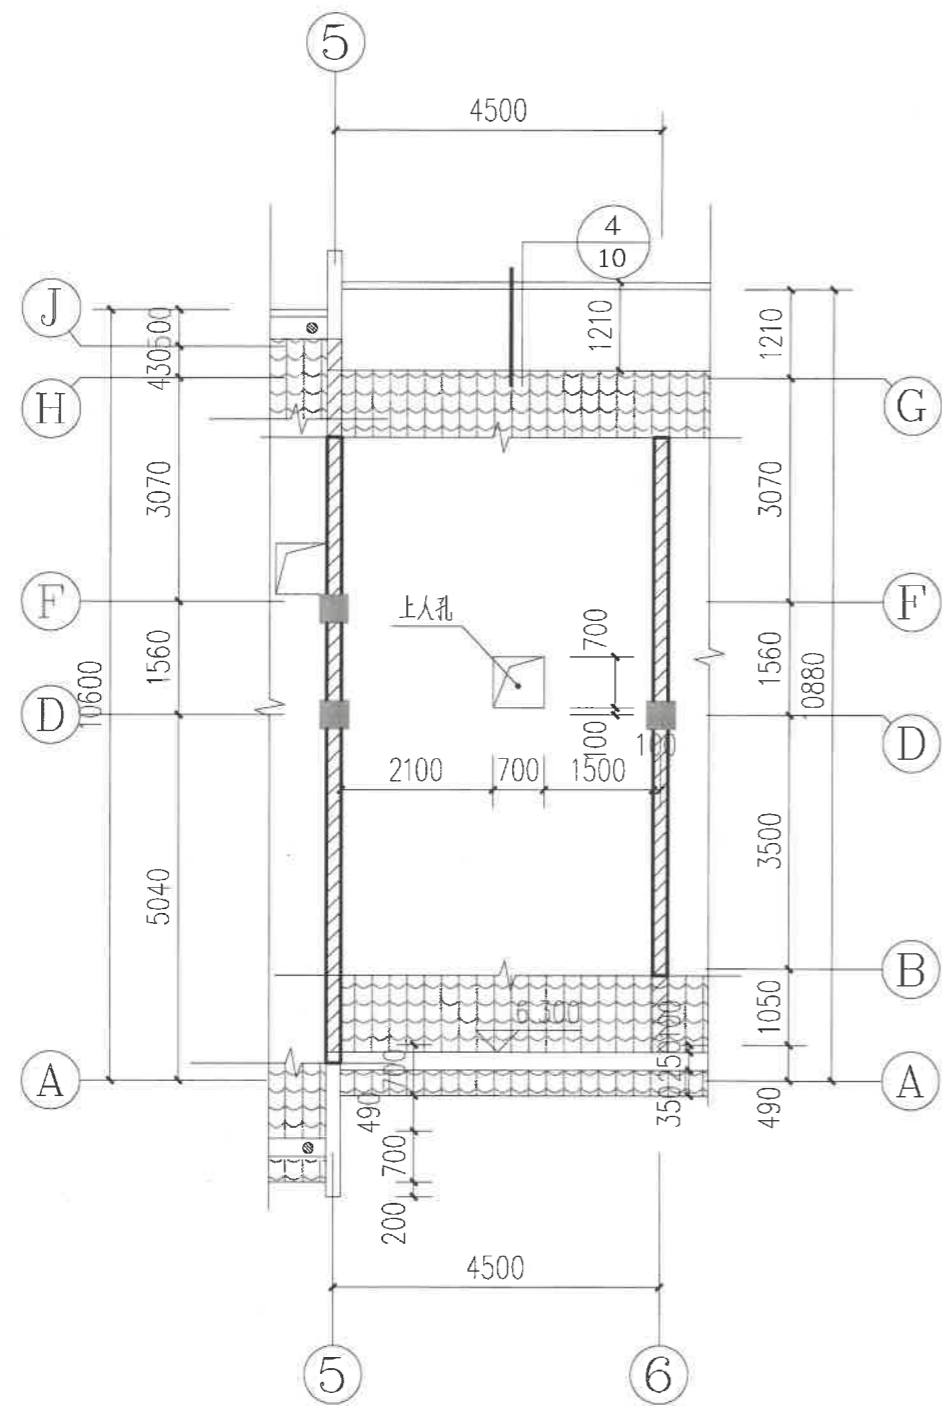

闷顶平面图 1:100

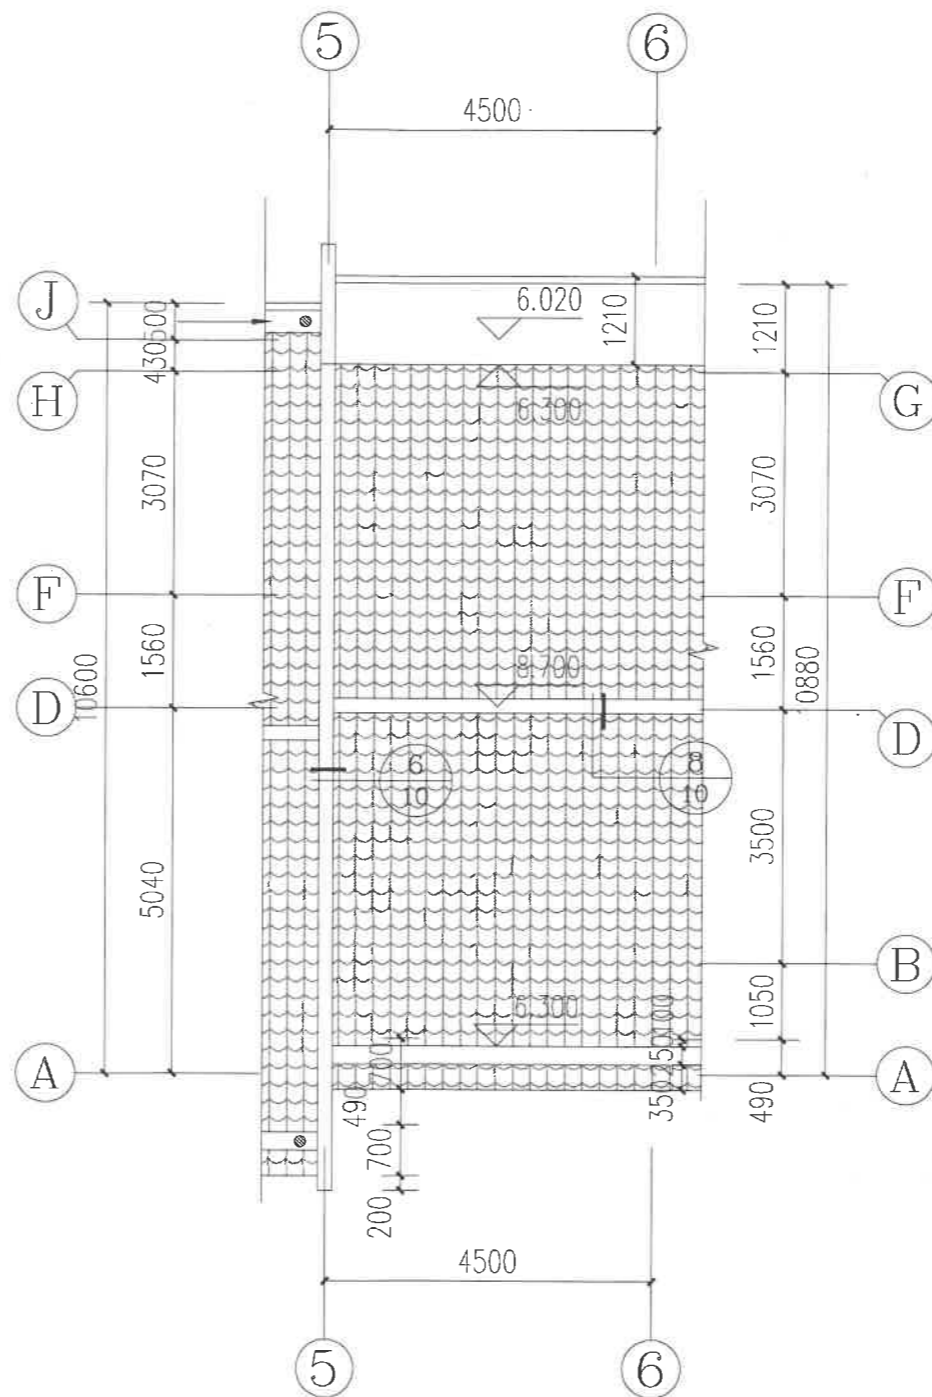

屋顶平面图 1:100

图号




福建境景  
建筑设计有限公司

备注:

施工图审查批准单位:

施工图审查批准书证号:

图纸专用章:

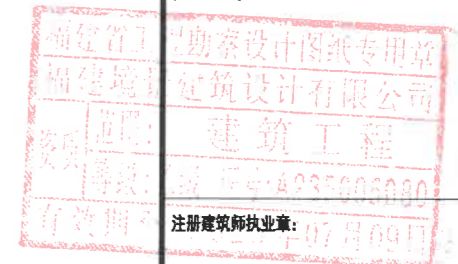

注册建筑师执业章:

注册工程师执业章:

工程名称:

罗家巷(黄爱仔)民宅修缮

建设单位:

审定	张善军	
工程负责人	张绳景	
专业负责人	张绳景	
审核	郑功农	
校对	张善军	
设计	徐恩辉	
制图	徐恩辉	

图名:

闷顶平面图  
屋顶平面图

工程编号

图别

图号

日期

建筑

02

2021.07

姓名	日期	姓名	日期
专业	专业	专业	专业
结构	电气	给排水	给排水



正立面图 1:100

立面材料饰面:



白色外墙漆



外贴实木或圆木, 刷木质漆



深灰色陶瓷瓦



灰色外墙涂料

图号


福建境景  
建筑设计有限公司

备注:

施工图审查批准单位:

施工图审查批准证书号:

图纸专用章:

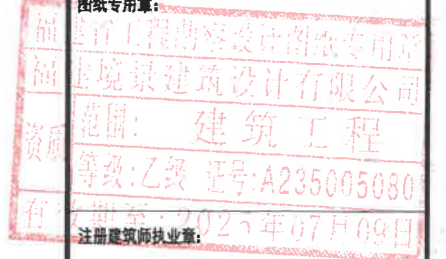

注册工程师执业章:

工程名称:

罗家巷(黄爱仔)民宅修缮

建设单位:

审定	张善军	
工程负责人	张绳景	
专业负责人	张绳景	
审核	郑功农	
校对	张善军	
设计	徐恩辉	
制图	徐恩辉	

图名:  
正立面图

工程编号	
图别	建施
图号	02
日期	2021.07