


日期	专业	签字
	暖通	
	给排水	
	电气	
日期	专业	签字
	建筑	
	结构	

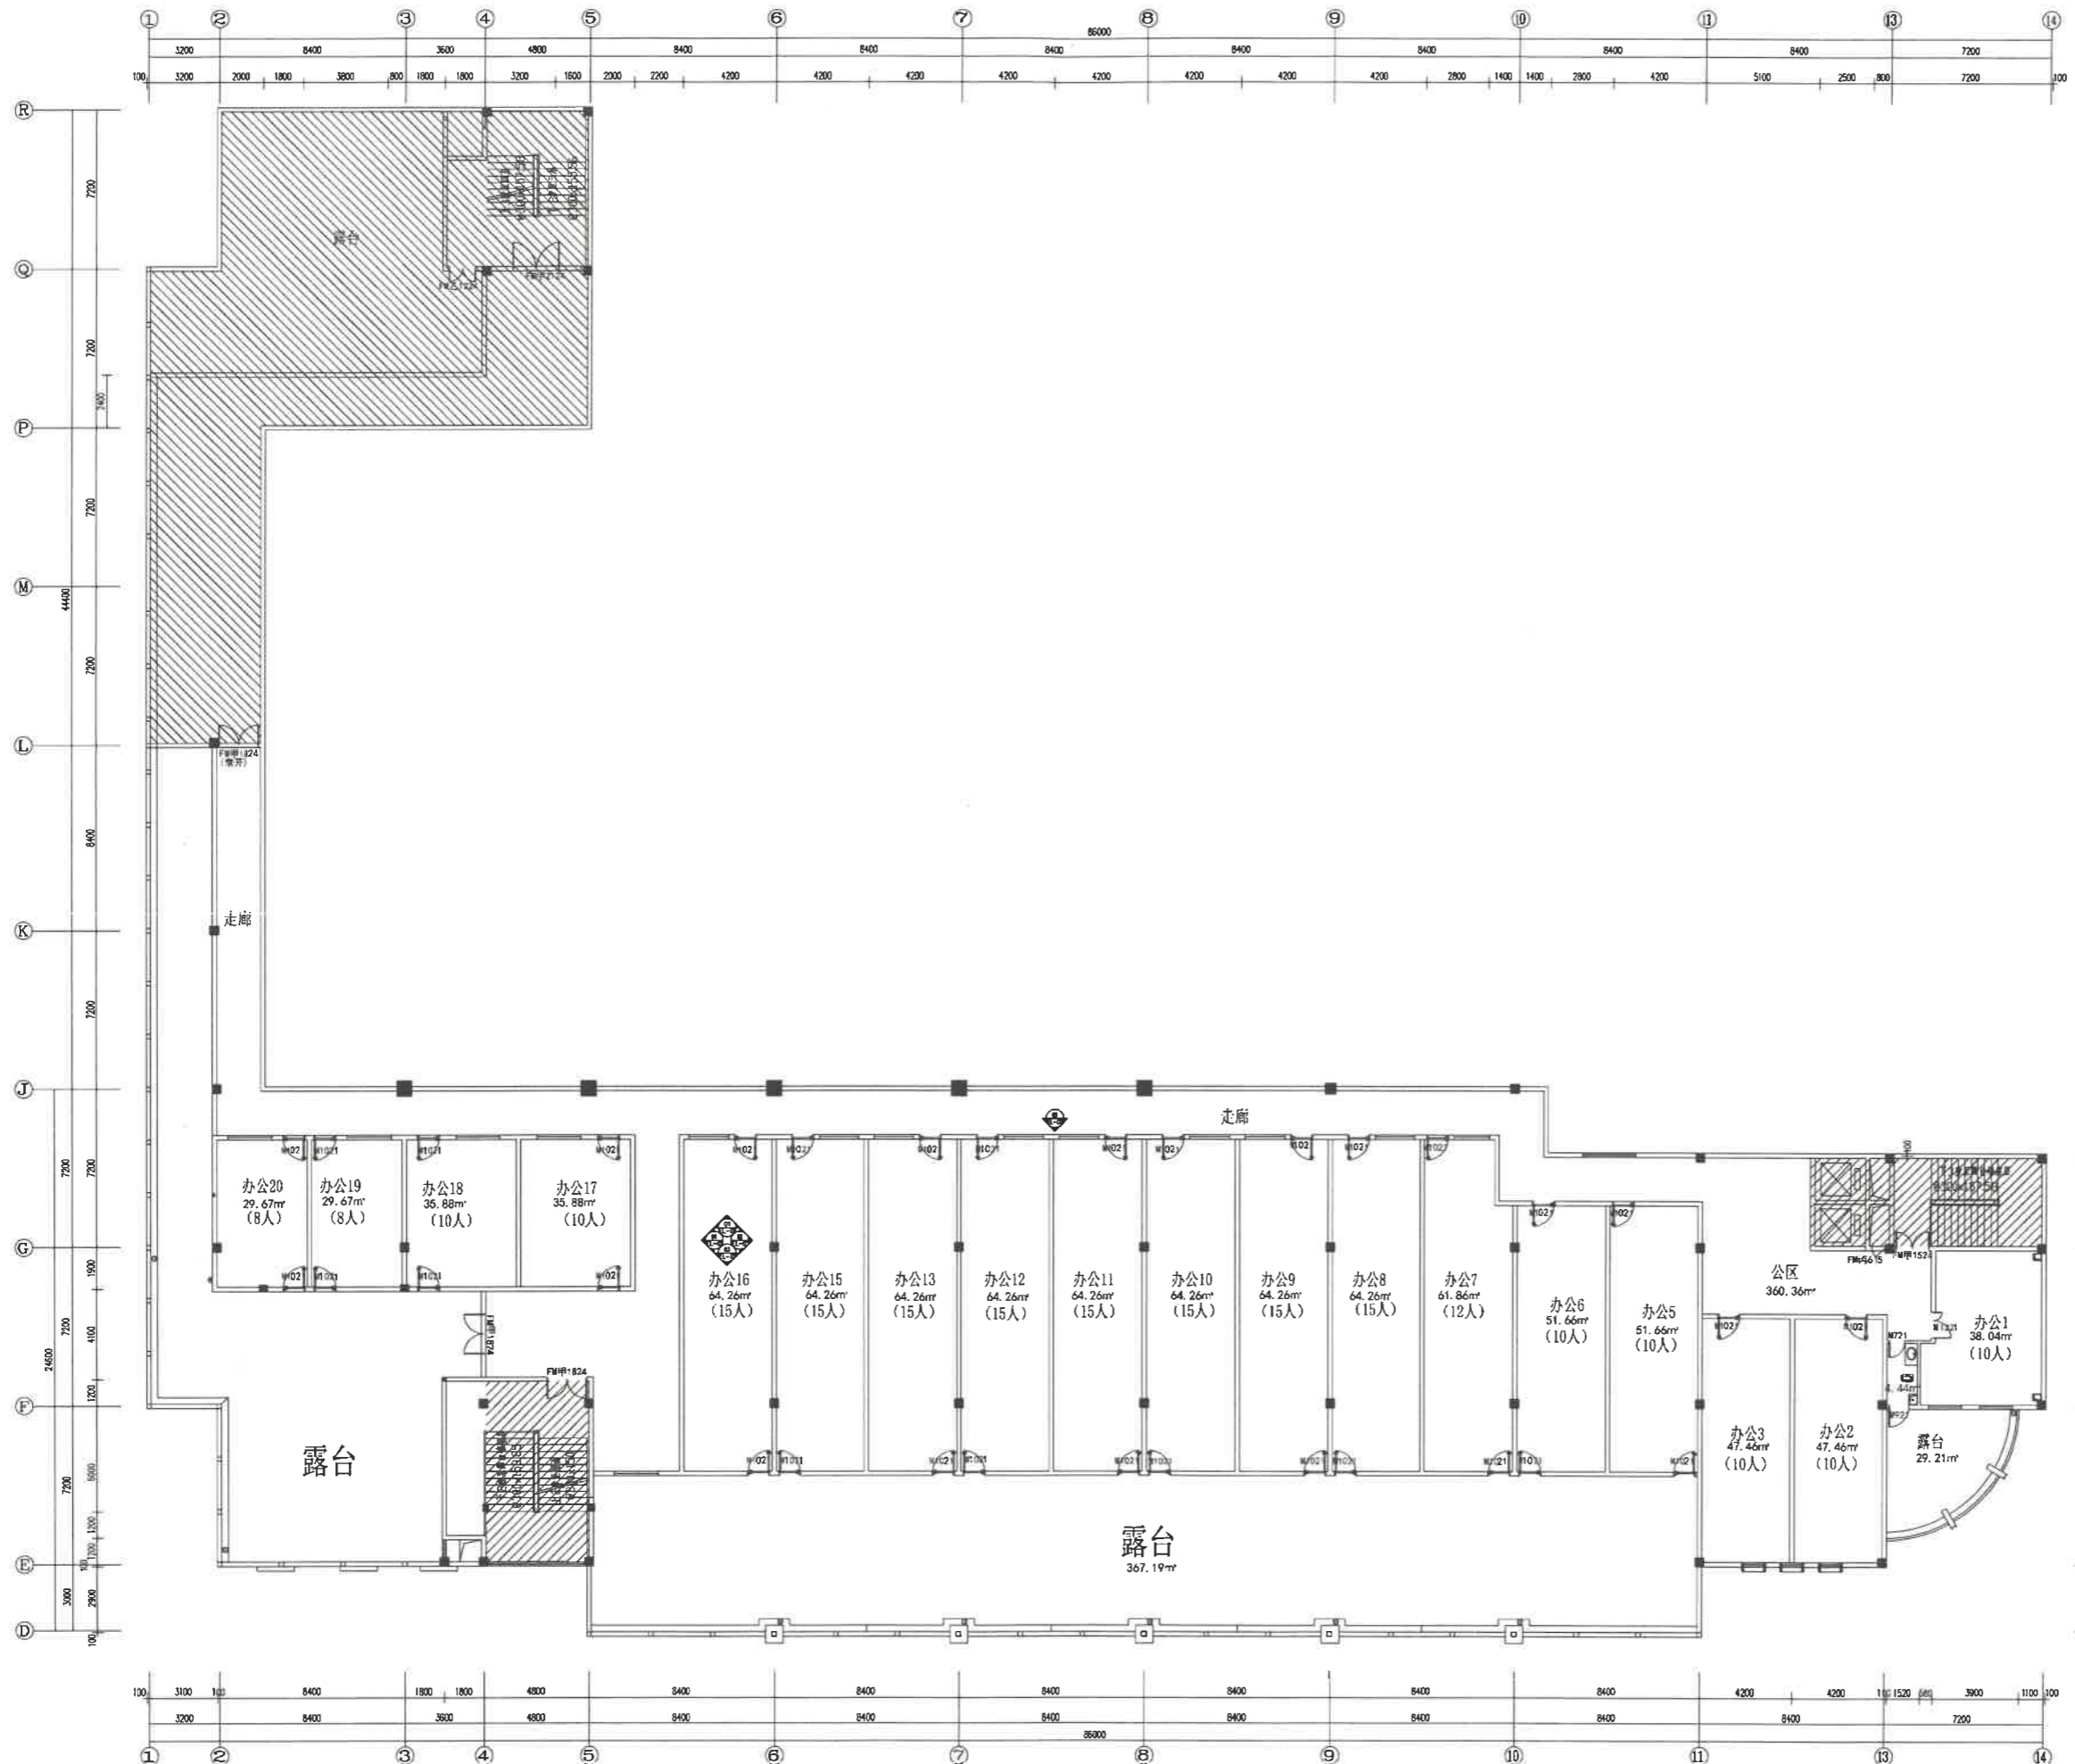

四层平面布置图

说明：图中斜线部分不计入本次设计范围。本层总面积为1379.88平米。

设计单位  
DESIGN UNIT

互利消防  
HU LI XIAO FANG  
互利消防技术有限公司  
工程设计证书编号：A235043090  
A235043090-ty of design the certificate

说明：  
本图纸的版权，属互利消防技术有限公司所有，不得用于本工程以外范围。  
本图纸需手续齐全方可用于施工。

设计专用章  
DESIGN APPROPRIATION CHAPTER

互利消防技术有限公司  
出图专用章  
建筑装饰工程设计专项乙级。  
证书号：D335102430 有效期至2022年9月23日

注册执业章  
REGISTERED SEAL

中华人民共和国二级注册建筑师  
姓名：劳冠平  
注册号：3504309-0001  
有效期：至2024年4月

建设单位  
ORGANIZATION

三明市沙县区宜庭酒店公寓

项目名称  
ITEM NAME

三明市沙县区宜庭酒店公寓改办公装修项目

子项名  
SUB PROJECT


图纸名称  
DRAWING TITLE

四层平面布置图

项目负责人 PROJECT DIRECTOR	劳冠平	劳冠平
审定人 APPROVED BY		
专业负责人 DISCIPLINE RESPONSIBLE BY	劳冠平	劳冠平
审核人 EXAMINED BY	黄季芬	黄季芬
校对 CHECKED BY	劳冠平	劳冠平
设计人 DESIGNED BY	陈昱	陈昱
制图人 DRAWN BY	陈昱	陈昱

图号 DRAWING NO.	PL-01
日期 DATE	2022年08月
专业 PROFESSION	装饰

日期	签字	专业
		暖通
		给排水
		电气
		结构
		装饰

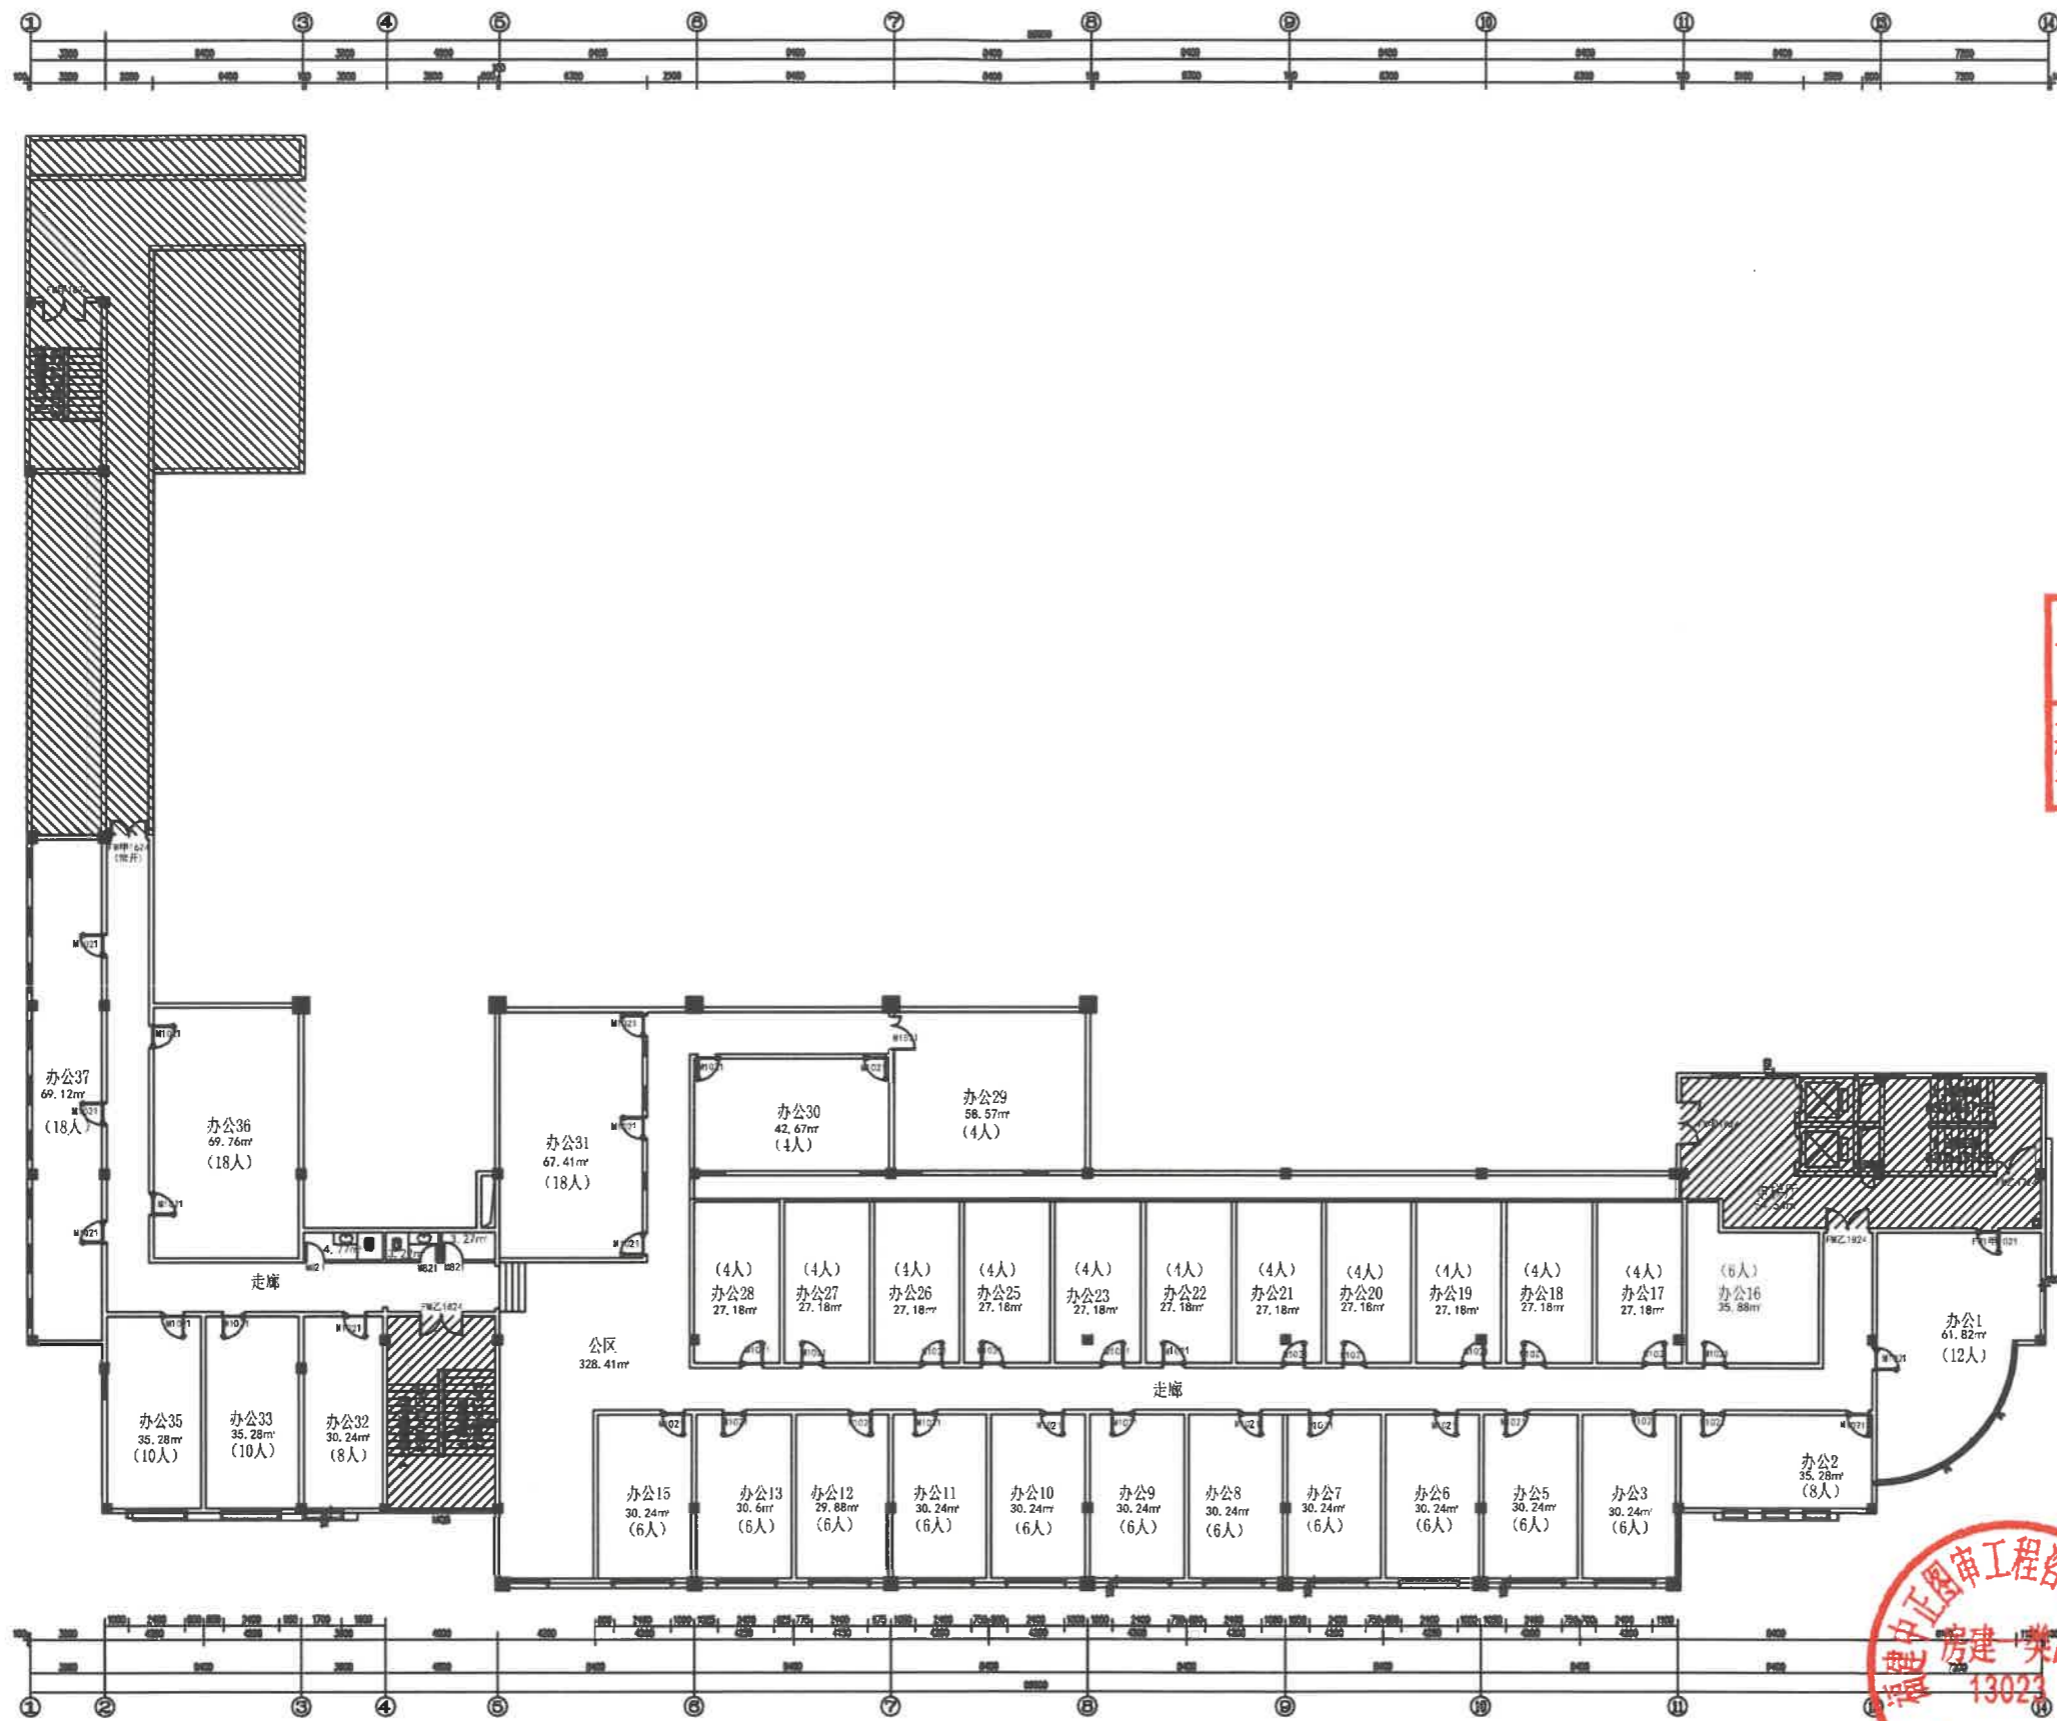

楼座层平面布置图

说明：图中斜线部分不计入本次设计范围。本层总面积为1706.73平米。

设计单位  
DESIGN UNIT

互利消防  
HU LI XIAO FANG  
互利消防技术有限公司  
工程设计证书编号: A235043090  
A235043090-07 of design the certificate

说明:  
本图纸的版权, 属互利消防技术有限公司所有, 不得用于本工程以外范围。  
本图纸需手续齐全方可用于施工。

设计专用章  
DESIGN APPROVATION CHAPTER

**互利消防技术有限公司**  
**出图专用章**  
建筑装饰工程设计专项乙级。  
证书号: D335162430 有效期至2022年9月23日

中华人民共和国二级注册建筑师  
姓名: 劳冠平  
注册号: 3504309-001  
有效期至: 至2024年4月

建设单位 ORGANIZATION	三明市沙县区宜庭酒店公寓	
项目名称 ITEM NAME	三明市沙县区宜庭酒店公寓改办公装修项目	
子项名 SUB PROJECT		
图纸名称 DRAWING TITLE	楼座层平面布置图	
项目负责人 PROJECT DIRECTOR	劳冠平	劳冠平
审定人 APPROVED BY		
专业负责人 SPECIALTY RESPONSIBLE BY	劳冠平	劳冠平
审核人 CHECKED BY	黄季芬	黄季芬
校对 CORRECTED BY	劳冠平	劳冠平
设计人 DESIGNED BY	陈昱	陈昱
制图人 DRAWN BY	陈昱	陈昱
设计编号 PROJECT NO.		
版次 VERSION	A	图号 DRAWING NO. PL-04
比例 SCALE		日期 DATE 2022年08月
专业 DISCIPLINE	结施	图别 STATE 装饰

