


 厦门中福元建筑设计研究院有限公司 Xiamen Zhongfuyuan Institute of Architectural Design and Research Co., Ltd		工程编号/Project No.		图 纸 目 录 Drawing Catalogue					图 别/Category	
		201215-JG							建 施	
		工程名称 Project Name		沙县卫生监督综合业务用房连廊					日期 / Date 2022. 08	
		子项名称 Sub-proj. Name							共 1 页 Total Pages	
序号	图纸编号	图 纸 名 称	图幅					张数	备 注	
			A0	A1	A1+	A2	A2+			
01	01	二层平面图A				1				
02	02	二层平面图B				1				
03	03	①—①立面图				1				
04	04	节点大样图				1				
05										
06										
图 纸 专 用 章 Stamp for Engineering Design			注册建筑师(工程师)执业章 Stamp for Architecture(Engineering) Certified							
福建省工程勘察设计图纸专用章 厦门中福元建筑设计研究院有限公司 范围: 建筑工程 资质等级: 甲级 证号: A135006841 有效期至: 2025年5月19日			中华人民共和国一级注册结构工程师 姓 名: 邱龙斌 注册号: 3500684-S002 有效期: 至2024年12月							
工程负责人 Project Chief	邱龙斌	专业负责人 Job Chief	邱龙斌	审 核 Examined By	邱龙斌	校 对 Checked By	邱龙斌	设 计 Designed By	邱龙斌	

专 业	签 名	日 期	专 业	签 名	日 期
建 筑			减 漏		
结 构			电 气		
给排水			智能化		

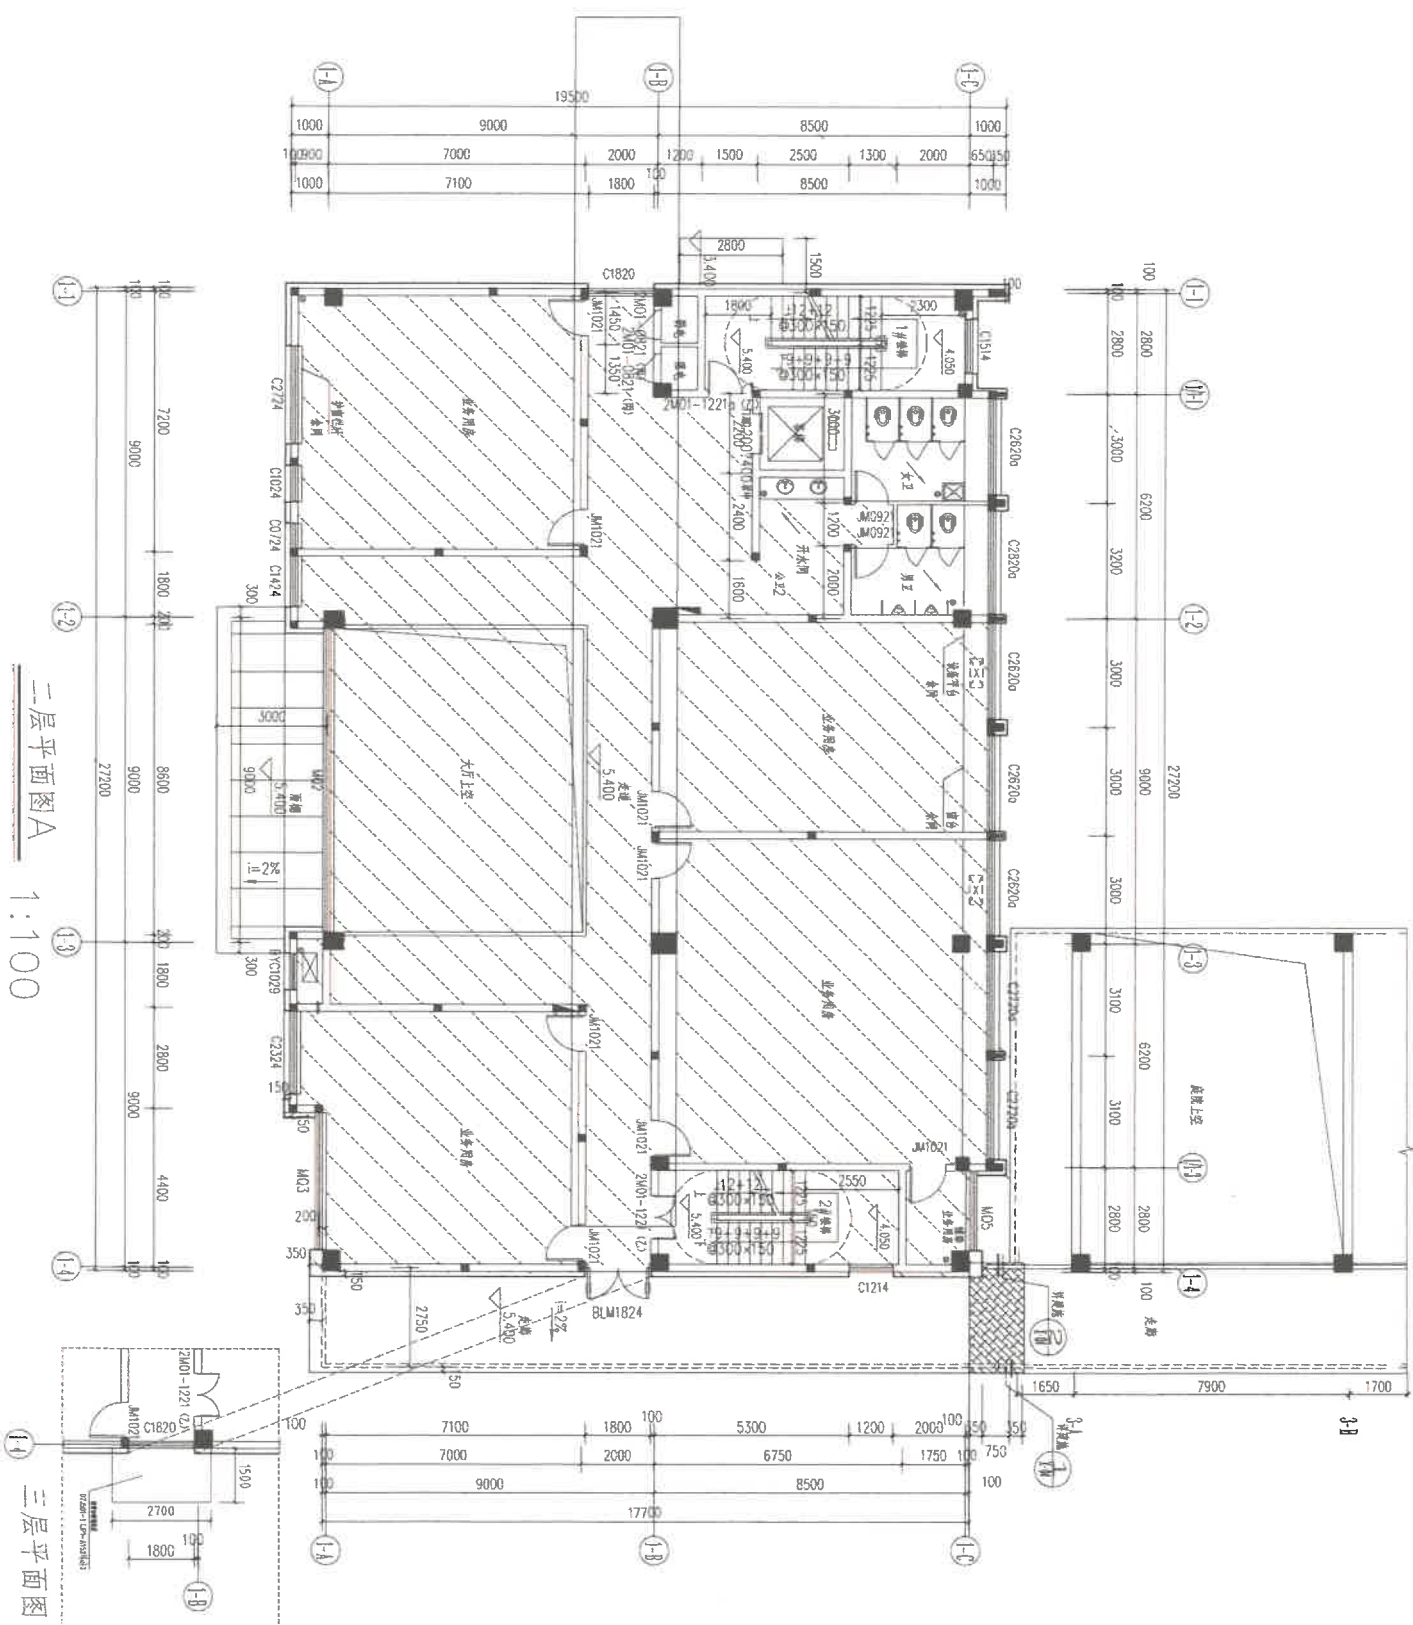

二 层平面图 A

100-100

圖 3-3-1

设计单位 / Design Corporation



厦门中福元建筑设计研究院有限公司
Xiamen Zhongfuyuan Institute of
Architectural Design and Research Co., Ltd.

国家建设部标准证书 A13500681

厦门市思明区嘉禾路2号 邮编 361004

TEL: 065-0571122/506

香莊 / Kenway

2012年4月20日

其秀、名刺之聖賢、固共見於天、然則此以丁、王國、

Figure 1. *Staphylococcus aureus* Positional Profiles

在楚君山,在荆溪,在四水,在四水

神醫一帖

編號: 甲城 證字: A135006841

[illegible]

在馬尼拉神農堂畢業 Study for Architecture Certificate

中國人民大學圖書館藏

FRANCIS & TAYLOR

有效期: 至2024年12月

平野大造博士著 平野大造博士著 平野大造博士著 平野大造博士著 平野大造博士著

100

10

100

100

observed by

施丁图家合林书推广 / Certification No.

R/25-

沙县卫生监督所业务用房迁建

子项目名称 / Sub proj. Name

1	2	
---	---	---	---	---	---	---	---	---	----	----	-----	-----	

$$f_1(x) = 1 - x^2, \quad f_2(x) = 1 - 2x^2 + x^4, \quad f_3(x) = 1 - 3x^2 + 3x^4 - x^6, \quad f_4(x) = 1 - 4x^2 + 6x^4 - 4x^6 + x^8,$$

王翠芳	1981.11.19	1998.11.19
-----	------------	------------

[illegible]

John C. Miller	1
----------------	---

Examined By	10/25/14	5/16/15
-------------	----------	---------

Checked By	孔永博
------------	-----

Region	Country	City	Year	Population	GDP	Urbanization	Healthcare	Economy	Society	Culture	Environment	Politics	Education	Technology	Transportation	Agriculture	Industry	Services	Trade	Diplomacy	Military	Religion	Labor	Media	Art	Sports	Science	Innovation	Research	Development	Policy	Law	Justice	Security	Peacekeeping	Human Rights	Gender Equality	Youth Unemployment	Rural Development	Disaster Preparedness	Climate Change Adaptation	Biodiversity Conservation	Ocean Resource Management	Space Exploration	Nuclear Energy	Renewable Energy	Smart Cities	Digital Inclusion	AI Ethics	Cybersecurity	Data Privacy	Blockchain Technology	Quantum Computing	Biotechnology	Genetic Engineering	CRISPR	Autonomous Vehicles	Drone Technology	Robotics	Augmented Reality	Virtual Reality	Metaverse	Web3	NFTs	Cryptocurrency	Fintech	Proptech	EdTech	HealthTech	AgriTech	IndusTech	ServiceTech	TradeTech	DiploTech	MilTech	ReligTech	LaborTech	MediatTech	ArTech	SportTech	SciTech	InnovTech	ResTech	DevTech	PoliTech	EduTech	TechTech	TransTech	-------	-----------	----------	----------	-------	-------	-----	--------	---------	------------	----------	-------------	--------	-----	---------	----------	--------------	--------------	-----------------	--------------------	-------------------	-----------------------	---------------------------	---------------------------	---------------------------	-------------------	----------------	------------------	--------------	-------------------	-----------	---------------	--------------	-----------------------	-------------------	---------------	---------------------	--------	---------------------	------------------	----------	-------------------	-----------------	-----------	------	------	----------------	---------	----------	--------	------------	----------	-----------	-------------	-----------	-----------	---------	-----------	-----------	------------	--------	-----------	---------	-----------	---------	---------	----------	---------	----------	-----------	----------	-----------	-------------	-----------	-----------	---------	-----------	-----------	------------	--------	-----------	---------	-----------	---------	---------	----------	---------	----------	-----------	----------	-----------	-------------	-----------	-----------	---------	-----------	-----------	------------	--------	-----------	---------	-----------	---------	---------	----------	---------	----------	-----------	----------	-----------	-------------	-----------	-----------	---------	-----------	-----------	------------	--------	-----------	---------	-----------	---------	---------	----------	---------	----------	-----------	----------	-----------	-------------	-----------	-----------	---------	-----------	-----------	------------	--------	-----------	---------	-----------	---------	---------	----------	---------	----------	-----------	----------	-----------	-------------	-----------	-----------	---------	-----------	-----------	------------	--------	-----------	---------	-----------	---------	---------	----------	---------	----------	-----------	----------	-----------	-------------	-----------	-----------	---------	-----------	-----------	------------	--------	-----------	---------	-----------	---------	---------	----------	---------	----------	-----------	----------	-----------	-------------	-----------	-----------	---------	-----------	-----------	------------	--------	-----------	---------	-----------	---------	---------	----------	---------	----------	-----------	----------	-----------	-------------	-----------	-----------	---------	-----------	-----------	------------	--------	-----------	---------	-----------	---------	---------	----------	---------	----------	-----------	----------	-----------	-------------	-----------	-----------	---------	-----------	-----------	------------	--------	-----------	---------	-----------	---------	---------	----------	---------	----------	-----------	----------	-----------	-------------	-----------	-----------	---------	-----------	-----------	------------	--------	-----------	---------	-----------	---------	---------	----------	---------	----------	-----------	----------	-----------	-------------	-----------	-----------	---------	-----------	-----------	------------	--------	-----------	---------	-----------	---------	---------	----------	---------	----------	-----------	----------	-----------	-------------	-----------	-----------	---------	-----------	-----------	------------	--------	-----------	---------	-----------	---------	---------	----------	---------	----------	-----------	----------	-----------	-------------	-----------	-----------	---------	-----------	-----------	------------	--------	-----------	---------	-----------	---------	---------	----------	---------	----------	-----------	----------	-----------	-------------	-----------	-----------	---------	-----------	-----------	------------	--------	-----------	---------	-----------	---------	---------	----------	---------	----------	-----------	----------	-----------	-------------	-----------	-----------	---------	-----------	-----------	------------	--------	-----------	---------	-----------	---------	---------	----------	---------	----------	-----------	----------	-----------	-------------	-----------	-----------	---------	-----------	-----------	------------	--------	-----------	---------	-----------	---------	---------	----------	---------	----------	-----------	----------	-----------	-------------	-----------	-----------	---------	-----------	-----------	------------	--------	-----------	---------	-----------	---------	---------	----------	---------	----------	-----------	----------	-----------	-------------	-----------	-----------	---------	-----------	-----------	------------	--------	-----------	---------	-----------	---------	---------	----------	---------	----------	-----------	----------	-----------	-------------	-----------	-----------	---------	-----------	-----------	------------	--------	-----------	---------	-----------	---------	---------	----------	---------	----------	-----------	----------	-----------	-------------	-----------	-----------	---------	-----------	-----------	------------	--------	-----------	---------	-----------	---------	---------	----------	---------	----------	-----------	----------	-----------	-------------	-----------	-----------	---------	-----------	-----------	------------	--------	-----------	---------	-----------	---------	---------	----------	---------	----------	-----------	----------	-----------	-------------	-----------	-----------	---------	-----------	-----------	------------	--------

全國圖書

图纸名称 / Drawing title

一、五、四、六

1999

[illegible][illegible]

Date	Ver.	Version	3011-010
------	------	---------	----------

厦门市思明区嘉禾路72号世嘉大厦
FAX: (86-0597) 5081705
TEL: (86-0597) 3775005

TEL: (905-657-7725)

厦門中橋元建築設計新院有限公司	范围:	建筑工程
资质所	等级:	甲级
有效期至:	证书号:	A135006841
2025年5月19日		

注册建筑师姓名 Stamp for Architectural Certificate

姓名： 年 龙 斌

注册号： 3500684-S002

有效期： 至2024年12月

中华人民共和国一级注册结构工程师



Step 1 for Engineering Certified

施工図書合格書番号 / Certificate No.

工程名称 / Project Name
沙县卫生监督综合业务用房连片

子項名稱 / Sub proj. Name

建設單位 / Client
沙良里生醫、沙良食品藥品監督管理局

邱龙斌
Project Chief

Job Chief 運國華 30 W 30 W

光永福

Checked By	尤永權
------------	-----

Designed By	英國快	2011
By	英國快	2011

Drawn By 高國華

REPORTS / DESIGNING A LIFE


图B 二层平面图

工程编号 / Project No. 201215-JB

Category	Drawing No.
1. General	1
2. Structural	2
3. Mechanical	3
4. Electrical	4
5. Plumbing	5
6. HVAC	6
7. Fire Protection	7
8. Transportation	8
9. Marine	9
10. Other	10

Date	2022.8	Version	第1
------	--------	---------	----

二层平面图 B
1:100

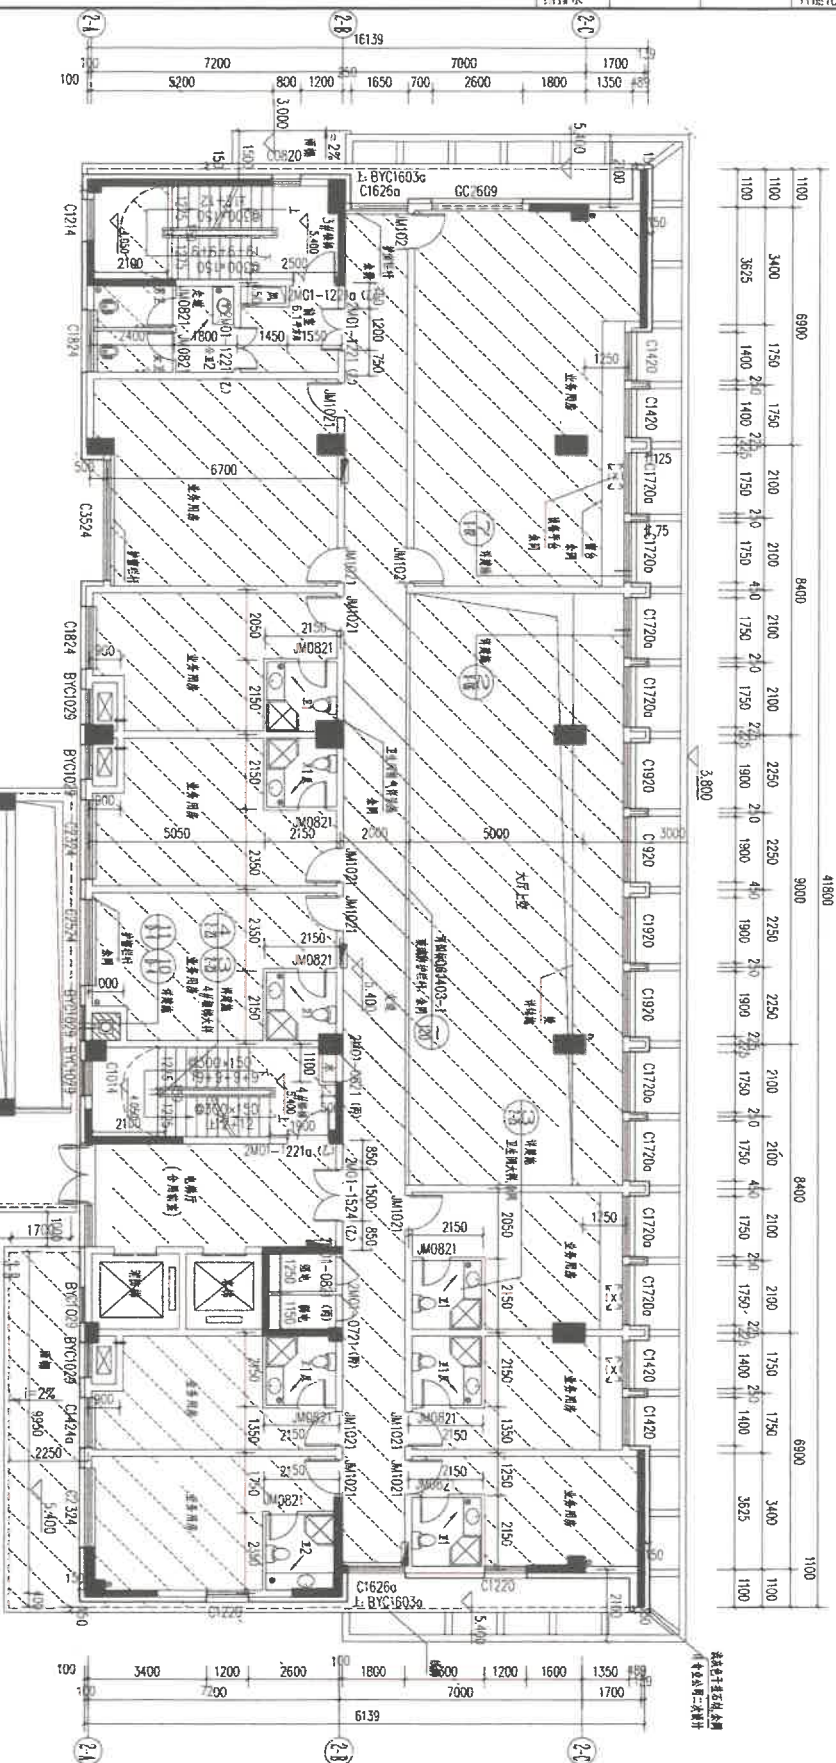

专 业	签 名	日 期	专 业	签 名	日 期
建 筑			暖通		
结 构			电 气		
给排水			智能化		


专业	日期	专业	日期
给排水		电气	
暖通		暖通	
结构		结构	

说明:

饰面一: 浅灰色光面干挂石材

饰面二: 深灰色角钢漆

①--① 立面图 1:100

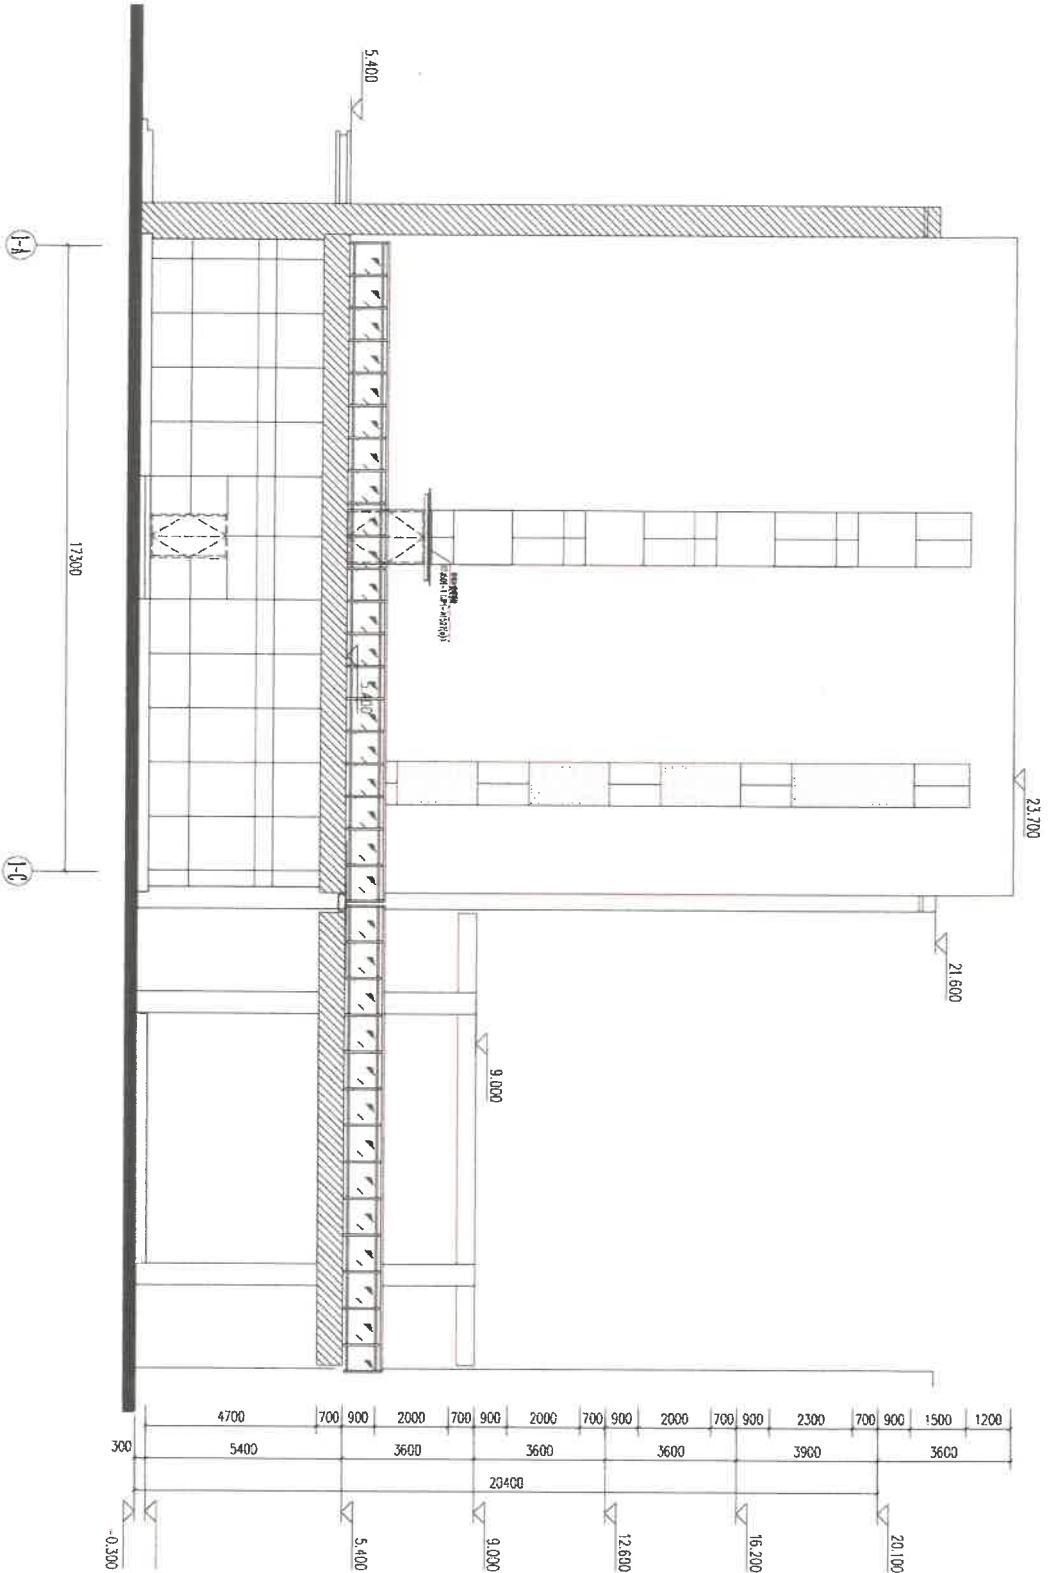

厦门中楮元建筑设计研究院有限公司
Xiamen Zhongyuan Institute of
Architectural Design and Research Co., Ltd.
国家建设工程设计证书 A135006841

地址: 厦门市思明区软件园二期
电话: 0592-8881100
传真: 0592-8881106

备注 / Remark
本设计为初步设计, 不作为施工图设计使用。
设计、审核、校对、制图、出图、盖章、签字、盖章、
其他必要的说明, 本设计不作为施工图设计使用。

图例 / Legend
1. 建筑 / Architecture
2. 结构 / Structure
3. 给排水 / Water Supply and Drainage
4. 电气 / Electrical
5. 暖通 / Heating, Ventilation and Air Conditioning
6. 其他 / Others

注册建筑师 / Registered Architect
姓名: 陈龙斌
注册号: 35000684-S002
有效期至: 2025年5月19日

注册工程师 / Registered Engineer
姓名: 陈龙斌
注册号: 35000684-S002
有效期至: 2025年5月19日

施工图审查合格 / Examined By
施工图审查合格书编号 / Certificate No.
FJSS-

工程名称 / Project Name
沙县卫生监督综合业务用房连廊
子项名称 / Sub proj. Name

建设单位 / Client
沙县卫生监督综合业务用房连廊
项目负责人 / Project Chief
陈龙斌
专业负责人 / Job Chief
陈龙斌

审核 / Checked By
陈龙斌
设计 / Designed By
陈龙斌
制图 / Drawn By
陈龙斌

①--① 立面图

工程编号 / Project No.	2024-08
图例 / Category	建筑 / Architecture
图号 / Drawing No.	03
日期 / Date	2024.8
版本 / Version	第1.0版



厦门中福元建筑设计研究院有限公司
Xiamen Zhongfuyuan
Institute of Architectural
Design and Research Co., Ltd

工程编号/Project No.

201215-JG

工程名称
Project Name

子项名称
Sub-proj. Name

图 纸 目 录

Drawing Catalogue

沙县卫生监督综合业务用房连廊

沙县卫生监督综合业务用房连廊

图 别/Category

结 施

日期 / Date
2022. 08

共 1 页 第 1 页
Total Pages Current Page

序号	图纸编号	图 纸 名 称	图幅					张数	备 注
			A0	A1	A1+	A2	A2+		
01	01	加固设计总说明				1			
02	02	标高H=5.400板加固结构平面图				1			
03		标高H=5.400梁加固结构平面图				1			
04	03	新增钢梁及混凝土板平面图				1			
05									
06									
图 纸 专 用 章
Stamp for Engineering Design

注册建筑师(工程师)执业章
Stamp for Architecture(Engineering) Certified

福建省工程勘察设计图纸专用章
厦门中福元建筑设计研究院有限公司
资质范围: 建筑工程
等级: 甲级 证号: A135006841
有效期至: 2025年5月19日

中华人民共和国一级注册结构工程师
姓 名: 邱龙斌
注册号: 3500684-S002
有效期: 至2024年12月

工程负责人 Project Chief	邱龙斌	专业负责人 Job Chief	邱龙斌	审 核 Examined By	邱龙斌	校 对 Checked By	邱龙斌	设 计 Designed By	何强峰
------------------------	-----	--------------------	-----	--------------------	-----	-------------------	-----	--------------------	-----

设计	审核	校对	制图	日期
张	日	号	名	姓

设计单位 Design Corporation

FJAD

FJAD

厦门中德工程咨询有限公司
Xiamen Zhongde Engineering Institute of
Architectural Design and Research
国家建设工程设计研究院 (证) 厦A135006841
福建省厦门市思明区软件园二期(三期)A座1601室
电话: 0592-5507700
传真: 0592-5507705

备注 Notes

资质专用章 Stamp for Engineering Design

福建省工程勘察设计资质专用章
厦门中德工程咨询有限公司
资质等级: 甲级 证书号: A135006841
有效期至: 2025年5月19日

注册建筑师章 Stamp for Architecture Certificate

中华人民共和国一级注册结构工程师
姓名: 邱龙斌
注册号: 3500684-S002
有效期: 至2024年12月

注册土木工程师章 Stamp for Engineering Certificate

注册土木工程师(岩土) 邱龙斌

施工图审查单位 Examined By

施工图审查合格书编号 / Certificate No.

工程名称 Project Name
沙县卫生监督综合业务用房连廊
建设地点 C' Point
沙县卫生监督局 沙县食品药品监督管理局

工程负责人 Project Manager
邱龙斌
专业负责人 A Chief
审核 王明顺
校对 林启亮
设计 黄文伟
制图 黄文伟


图名 Drawing Title
新增钢梁及混凝土板平面图

工程编号 Project No. 20215-JB

图纸编号 Drawing No. 03


出图日期 Date 2022.08

版本号 Revision 1

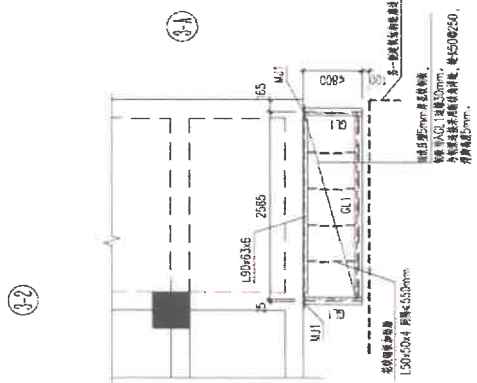


新增钢梁及混凝土板平面图

- 说明: 1. 新增钢梁截面为150x504mm, 混凝土板厚度为115mm, 板底钢筋为8@200mm, 板面钢筋为16@200mm, 板底保护层厚度为20mm。
2. 钢梁上设置5mm厚花紋钢板作为楼面板, 花紋钢板插入钢梁GL1连接30mm。
3. GL1上设置梁中设置并排M16X80铁钉, 铁钉间距80mm。
4. 新增混凝土板厚度为115mm, 设置底筋8@200mm。

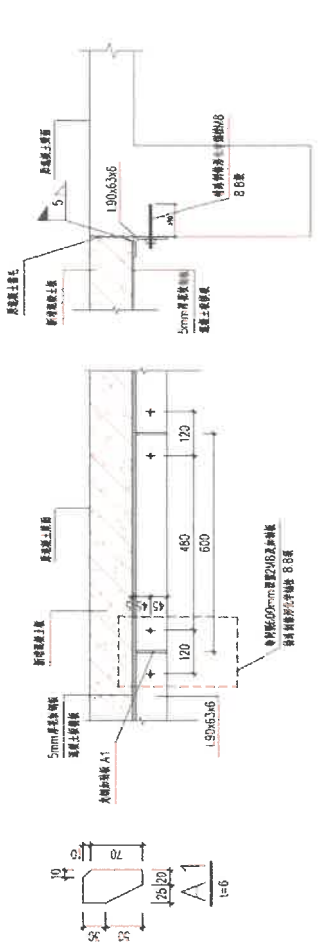


角钢支座与原混凝土结构连接做法

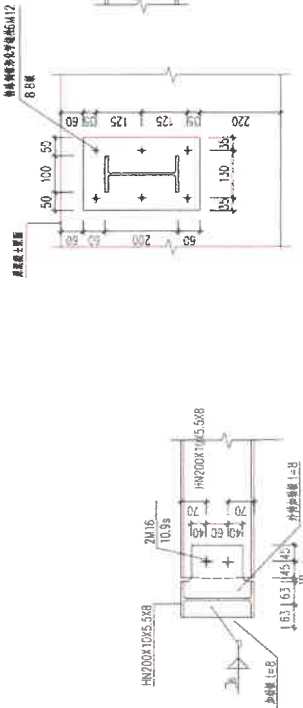


GL1铰接节点 1:10

各材料详图Q235B

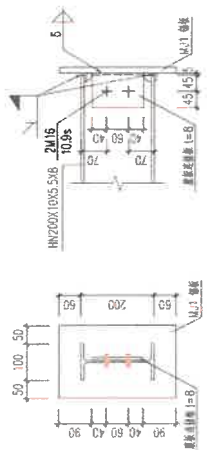


GL1与锚板连接节点 1:10

各材料详图Q235B

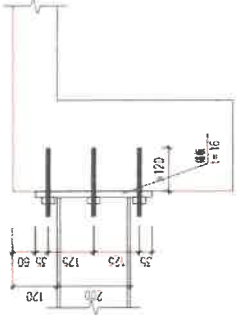


MJ1 1:10

各材料详图Q235B

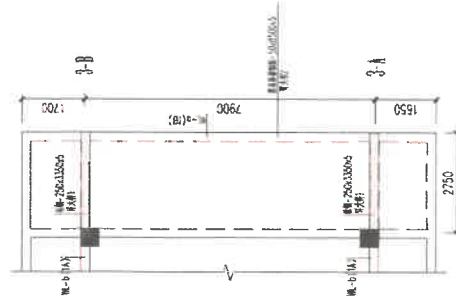


3-2

标高H=5.400梁加固结构平面图

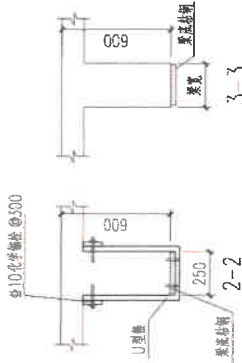

② WL-a(1B)次梁跨中梁底粘钢加固法

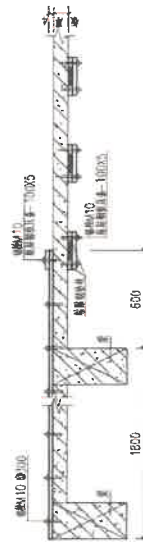

③板粘钢加固法

1. 所有试验均采用电液脉冲与超声结合两种方式来提高基岩强度。
2. 脉冲电液脉冲仪 Q235-13型, 其尺寸及重量、电、液、脉冲发生器部分符合国家标准 GB 12121-2000。
3. 试验时上—下电极间, 填90%质量分数超细砂, 其厚度不小于300 mm, 并设置侧向土体约束(对试件或侧向土压力计)进行围压。
4. 控制时间: 50~2700 s, 其中, 超声时间: 50~1850 s; 电液脉冲时间: 5~200 s。电液脉冲结束后, 再施加超声时间。

1	邱龙斌	邱龙斌	邱龙斌
2	王鹏鹏	王鹏鹏	王鹏鹏
3	林白亮	林白亮	林白亮
4	何雷峰	何雷峰	何雷峰
5	何雷峰	何雷峰	何雷峰

