



三明沙县洋坊路口5G通信基站新建选址红线图

2919.731-579.928

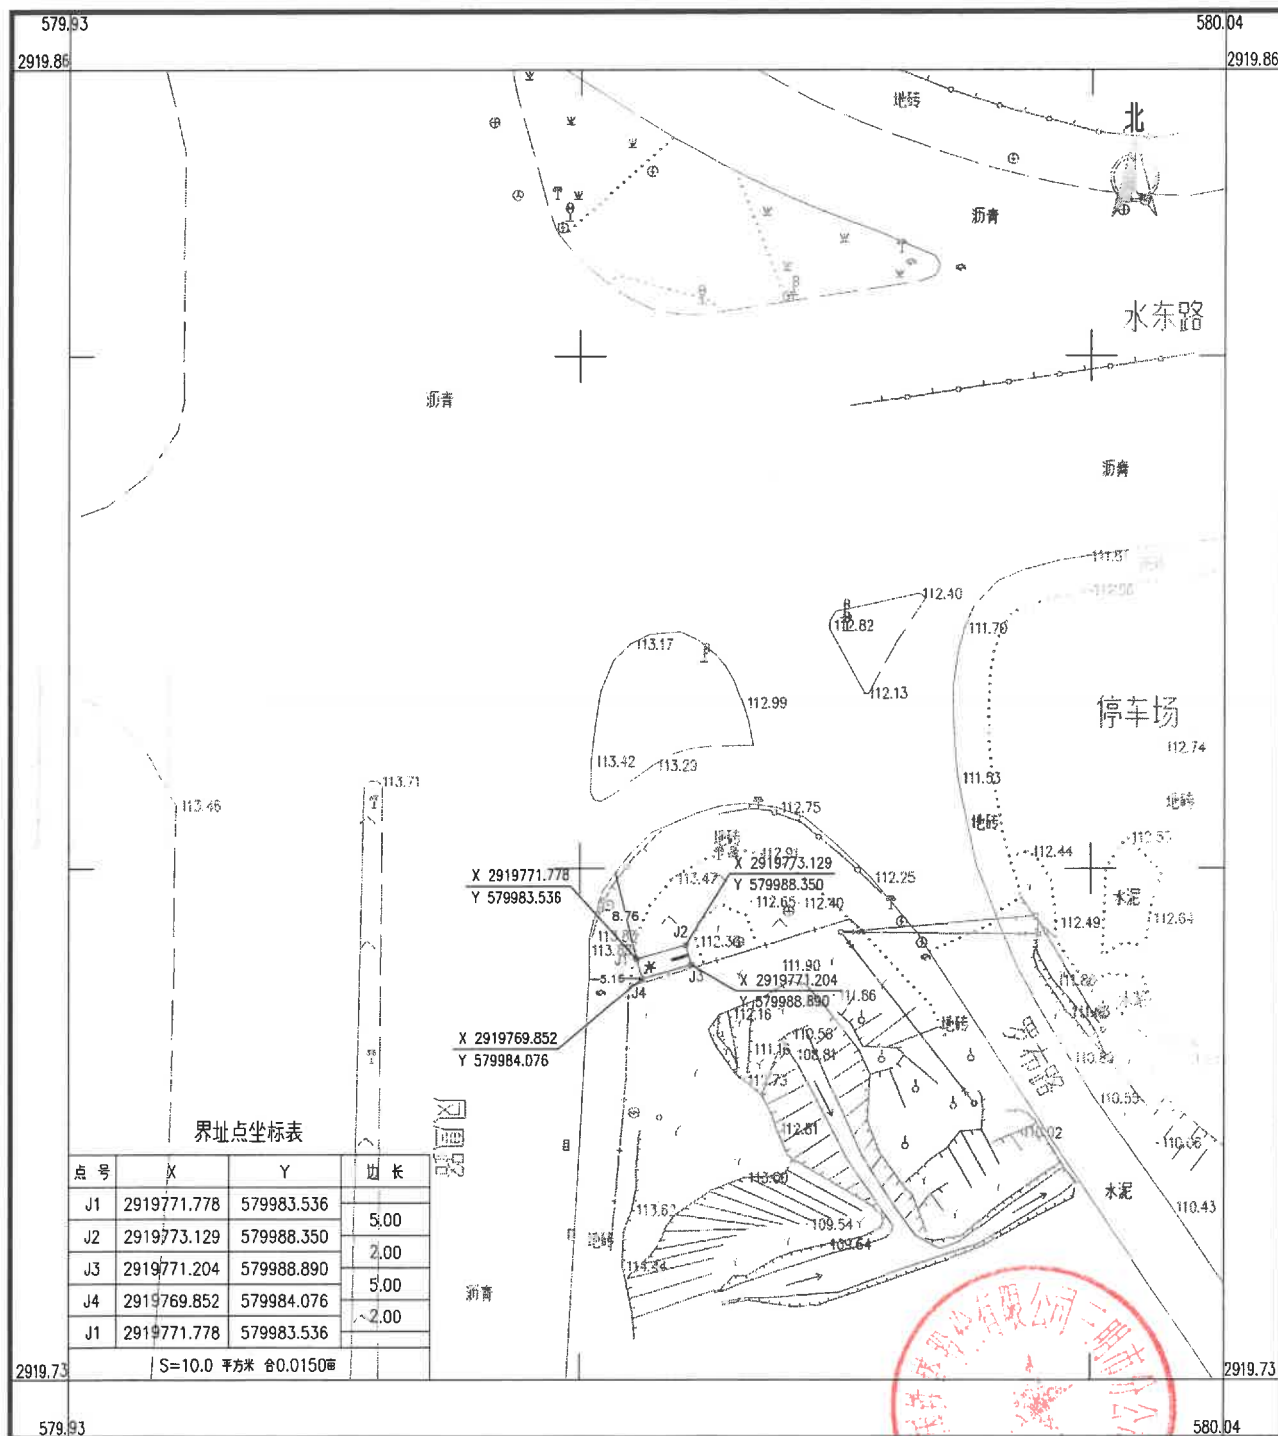

三明山水勘测规划有限公司

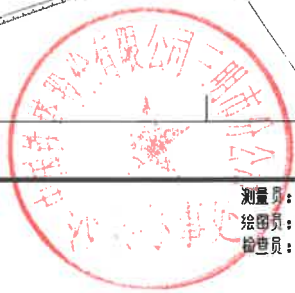

2022年6月数字化测图。
2000国家大地坐标系。
1985国家高程基准,等高距1米。
2007年版图式。

1:500

测量员: 张金灿
绘图员: 刘远雄
检查员: 罗文生

