


金沙园新楼路道路建设项目土地勘测定界图

1: 2000

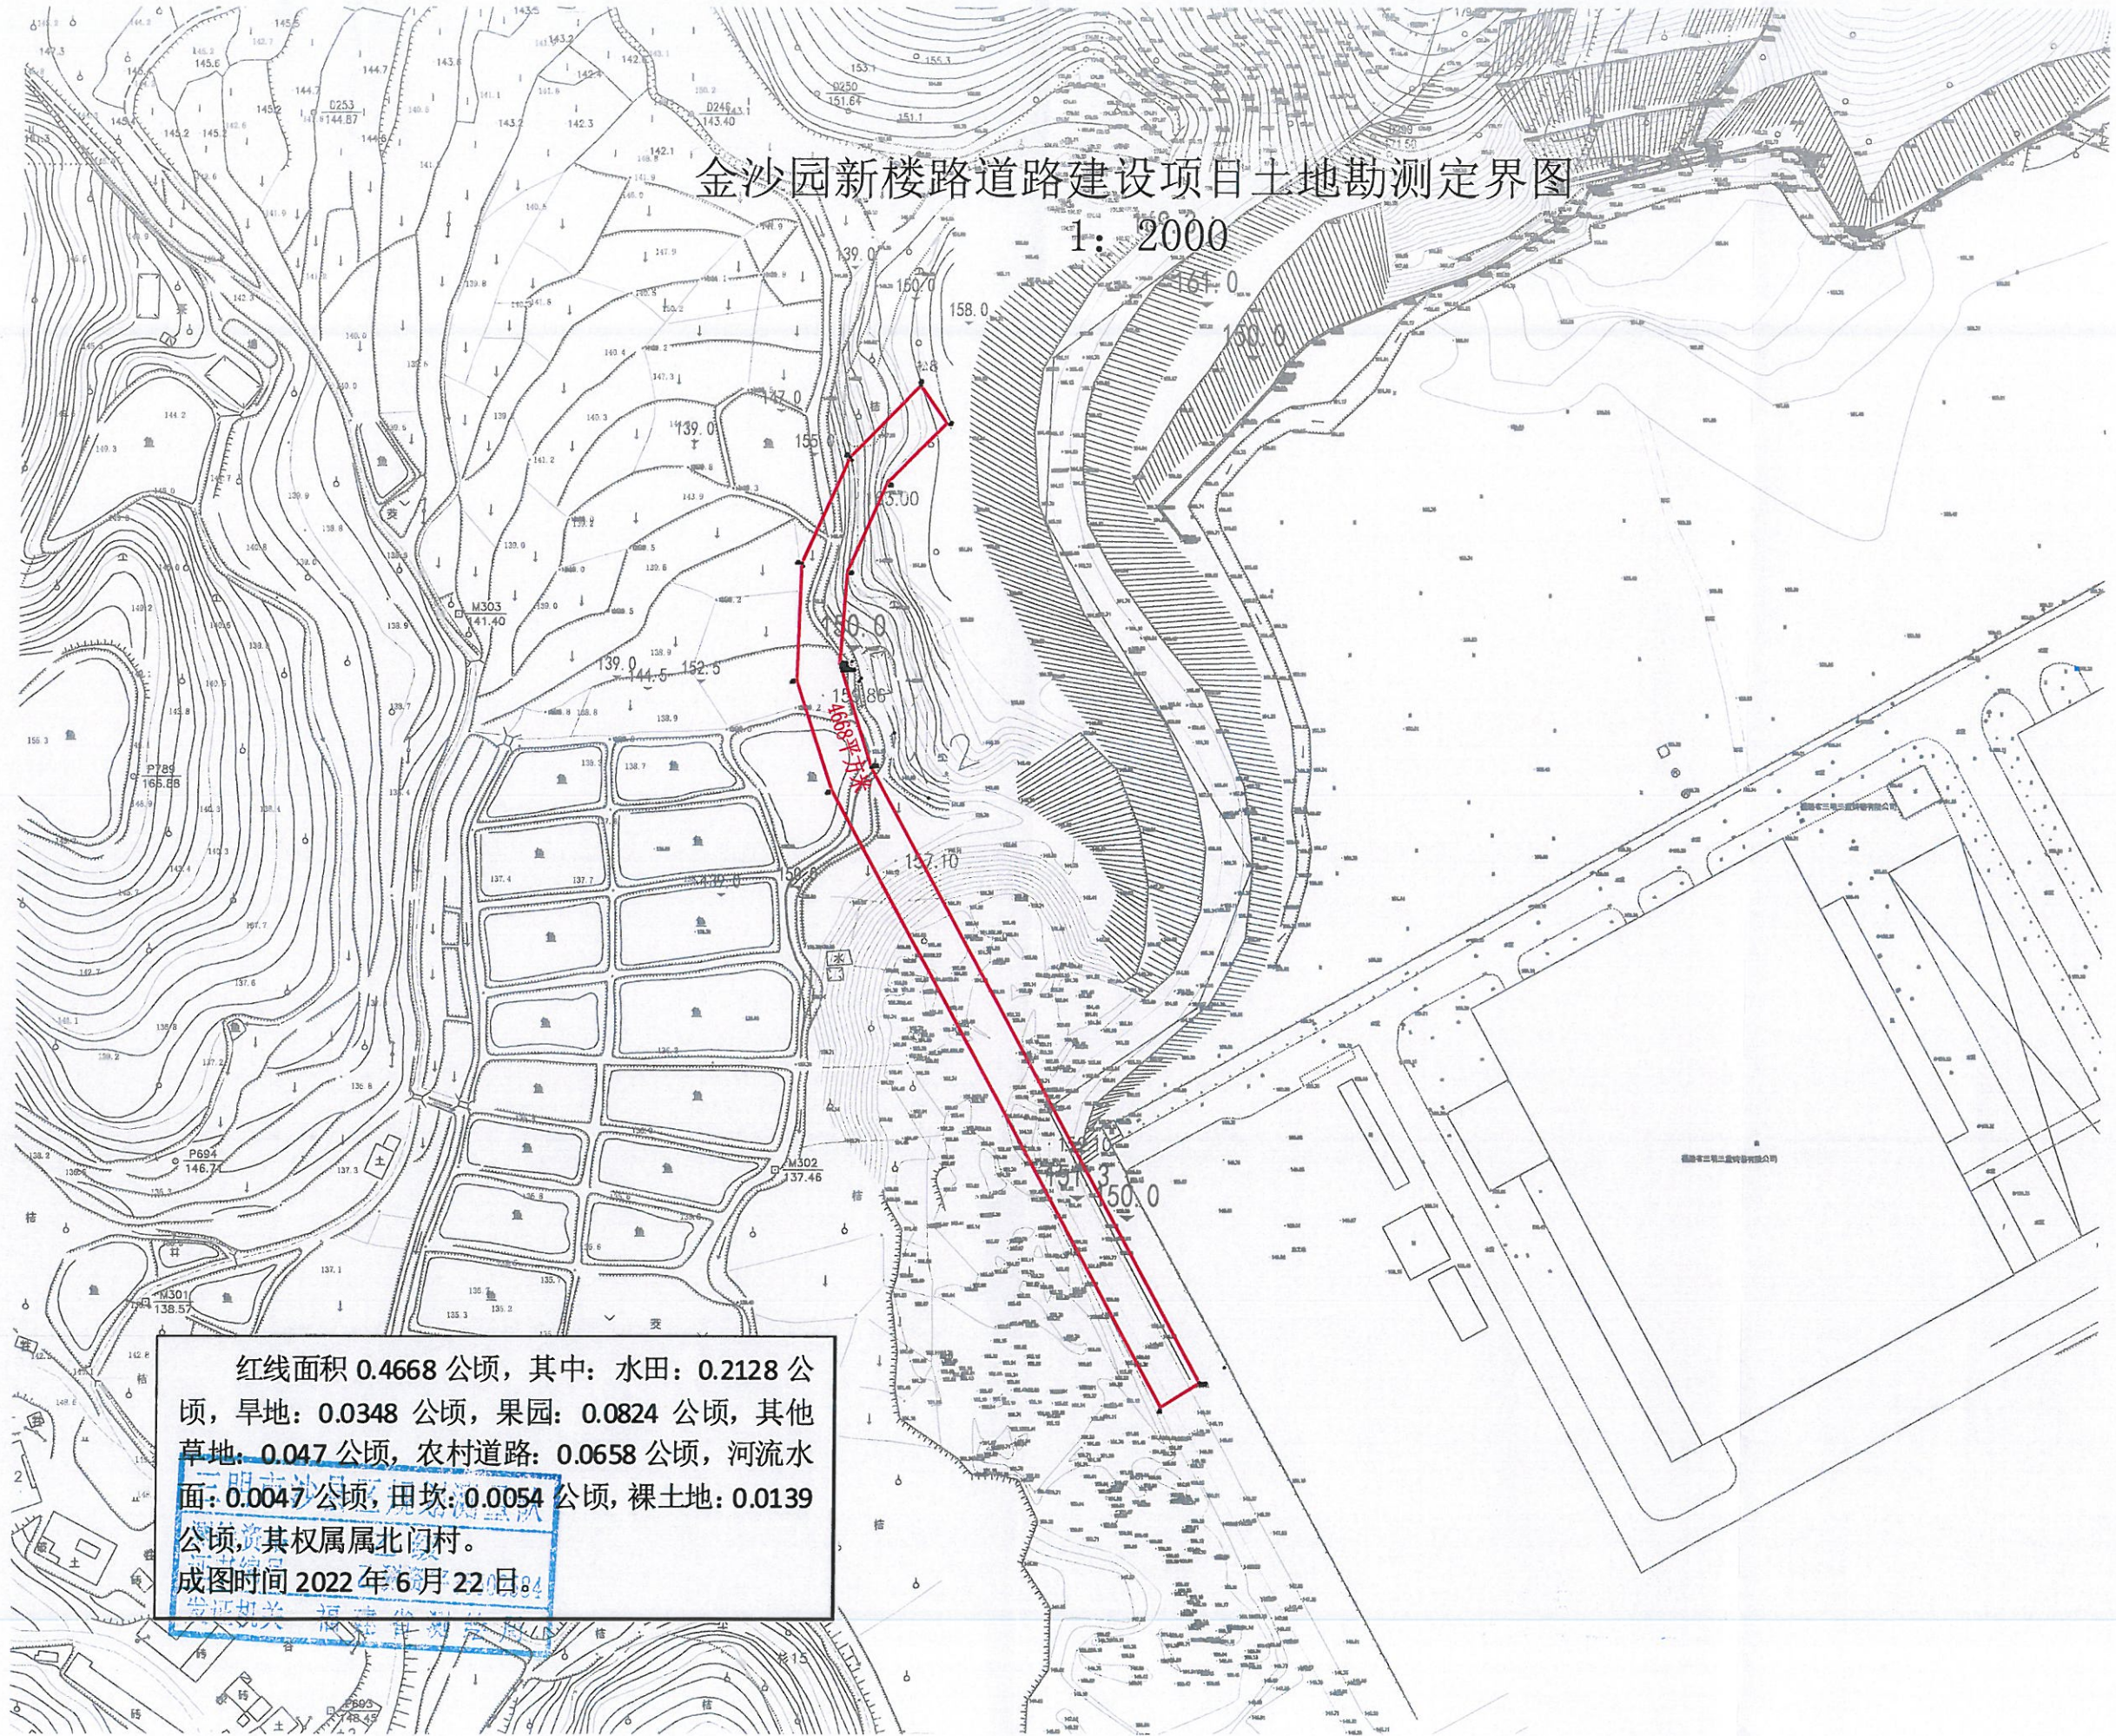

红线面积 0.4668 公顷，其中：水田：0.2128 公顷，旱地：0.0348 公顷，果园：0.0824 公顷，其他草地：0.047 公顷，农村道路：0.0658 公顷，河流水面：0.0047 公顷，田坎：0.0054 公顷，裸土地：0.0139 公顷。其权属属北门村。
成图时间 2022 年 6 月 22 日。