

广州博厦建筑设计研究院有限公司  
GUANGZHOU BOSHA INSTITUTE OF ARCHITECTURAL DESIGN CO., LTD  
施工图变更（修改）通知单  
NOTIFICATION OF DRAWINGS REVISIONS

建设单位 CLIENT	沙县庙门置业有限公司	抄 送 COPY TO	施工单位、监理单位				
项目名称 PROJECT NAME	沙县庙门村文昌大厦	业务号 PROJECT NO	YA2021SQ(建)011	专 业 DISCIPLINE	建 施	有关图纸编号 DRAWINGS NO	07
主 送 SEND TO	建设单位	修 改 依 据 DESCRIPTION BASIS					



修改内容:

REVISIONS CONTENT

- 1 柴油发电机房由原来的地下室改为二层平面图中的⑥~⑨轴交⑥~⑦轴详附图1
- 2 原来的地下室柴油发电机房改为工具间,取消排风散热井及排烟井及一~三层井道详附图2
- 3 ⑥轴交⑤轴水管井和弱电井互换,水管井、强电井之间的隔墙更改为非粘土砖墙详附图2
- 4 T3⑤~⑥轴交⑥轴,标高6.00及标高10.50处梁往B轴方向移250,梁下方设置不锈钢栏杆。
- 5 T5⑤~⑥轴交⑥轴,⑥轴往⑥轴方向增加200X400梯柱,详附图3
- 6 ⑤~⑨轴交⑥~⑦轴配电房窗C2430,门FM(甲)1527取消,增加门FM(甲)2127、FM(甲)1227,⑤轴墙移至⑥轴上详附图3
- 7 以下空白



项目负责人/PROJECT CHIEF:	陈永冰	审核/IDENTIFIED BY:	陈永冰	设计/DESIGNED BY:	孙晓珍
注:本通知单与图纸同样有效。 NOTE: THE NOTIFICATION IS EQUALLY EFFECTIVE WITH THE DRAWINGS.				日期/DATE:	2022.01.17



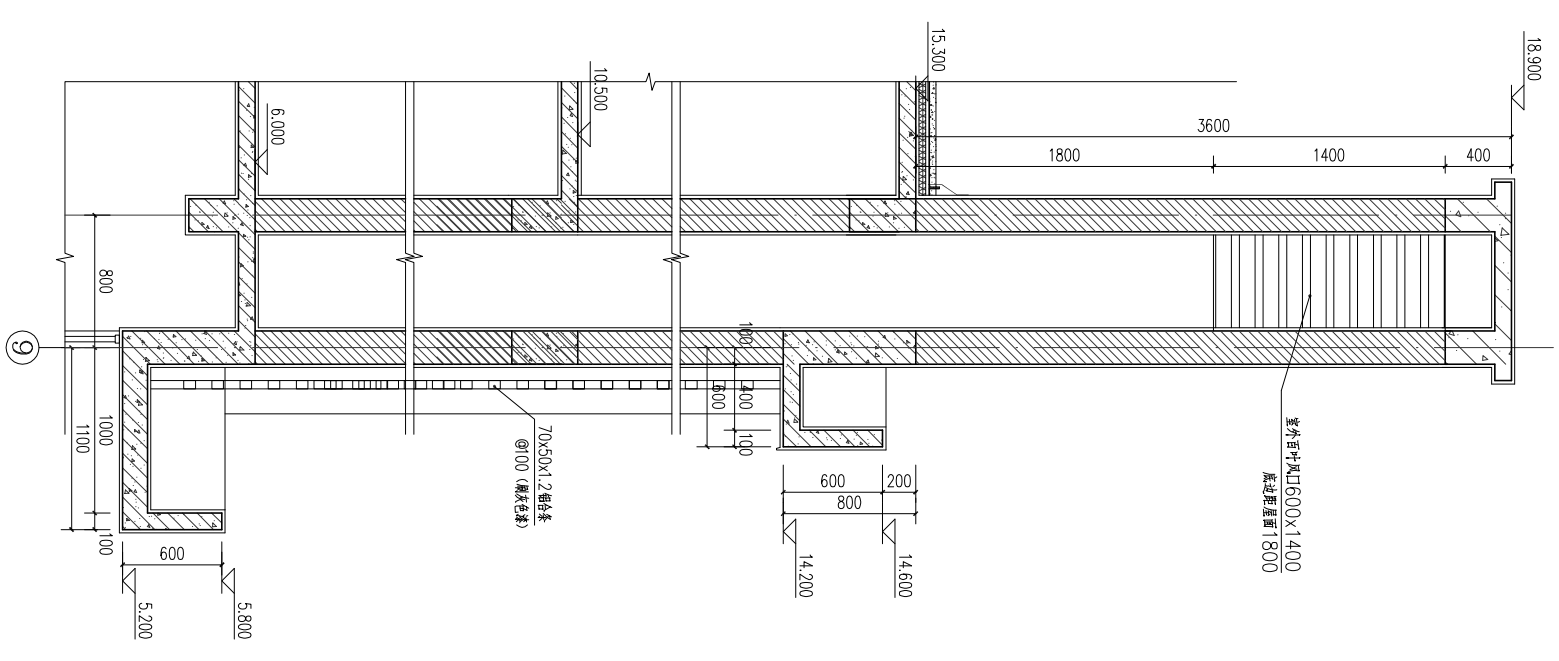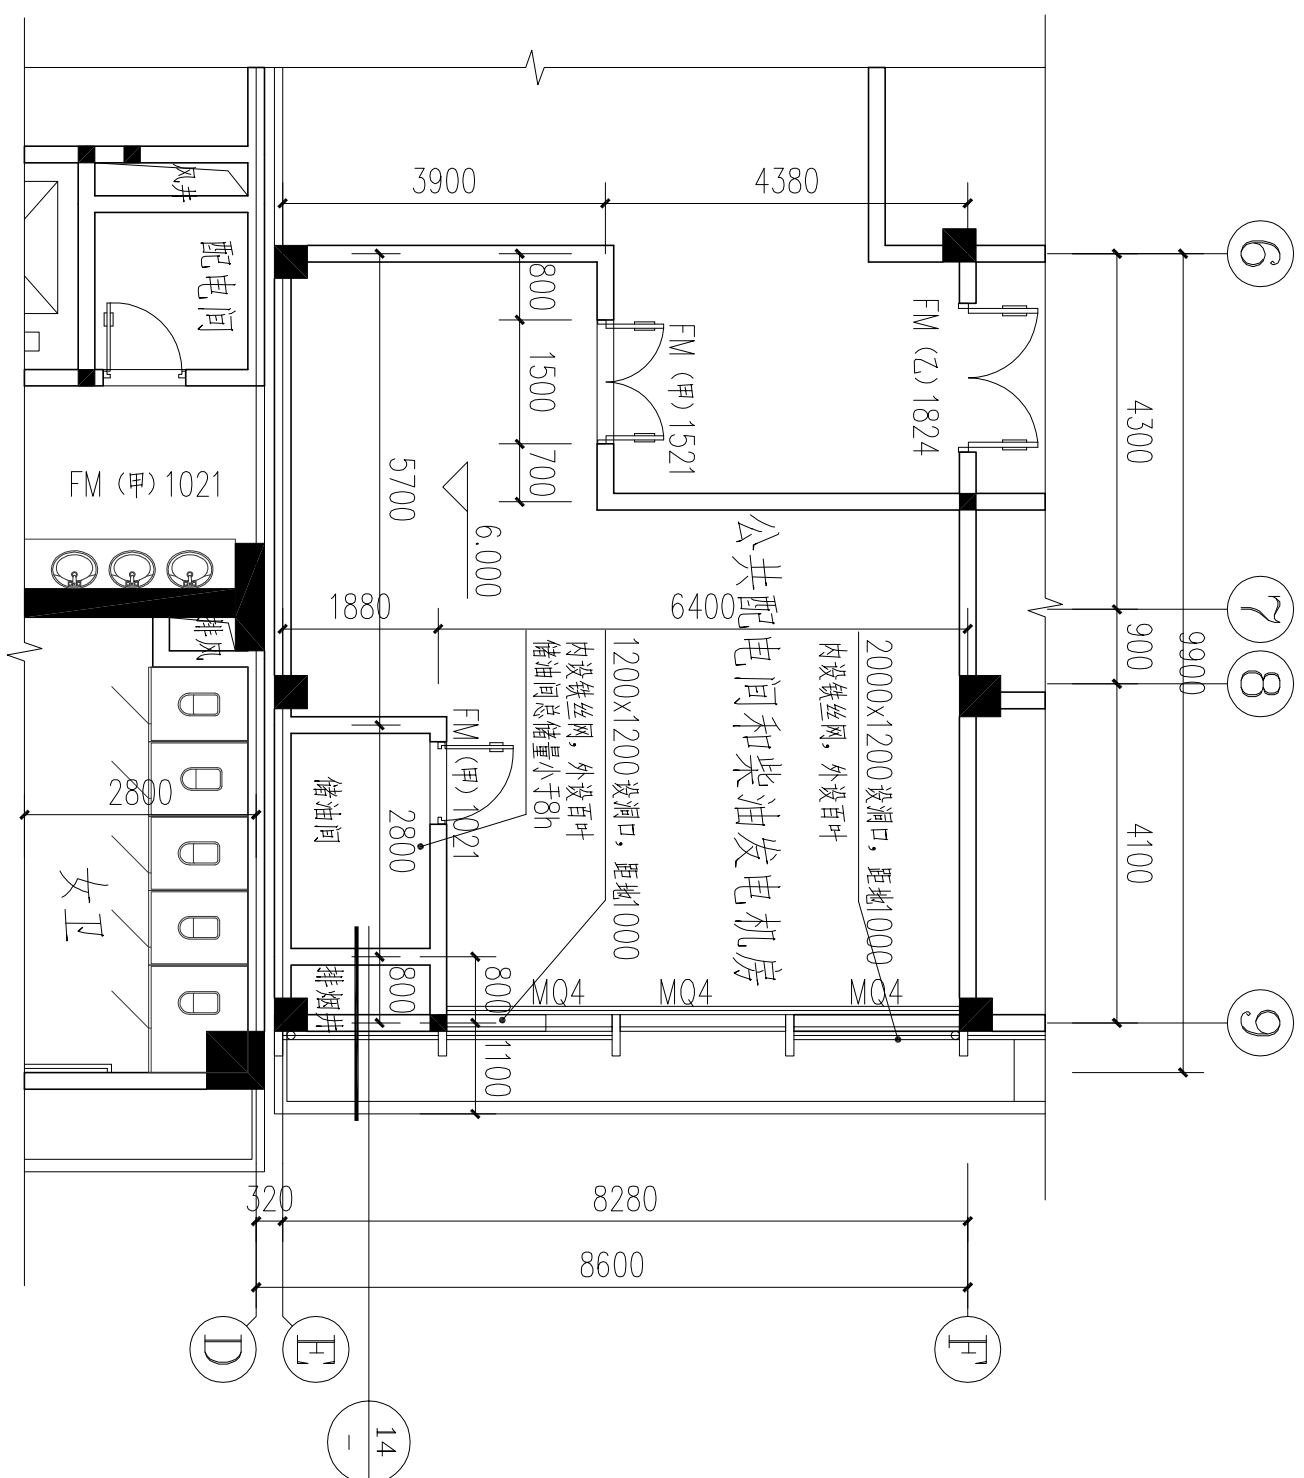

⑭ 墙身大样十四



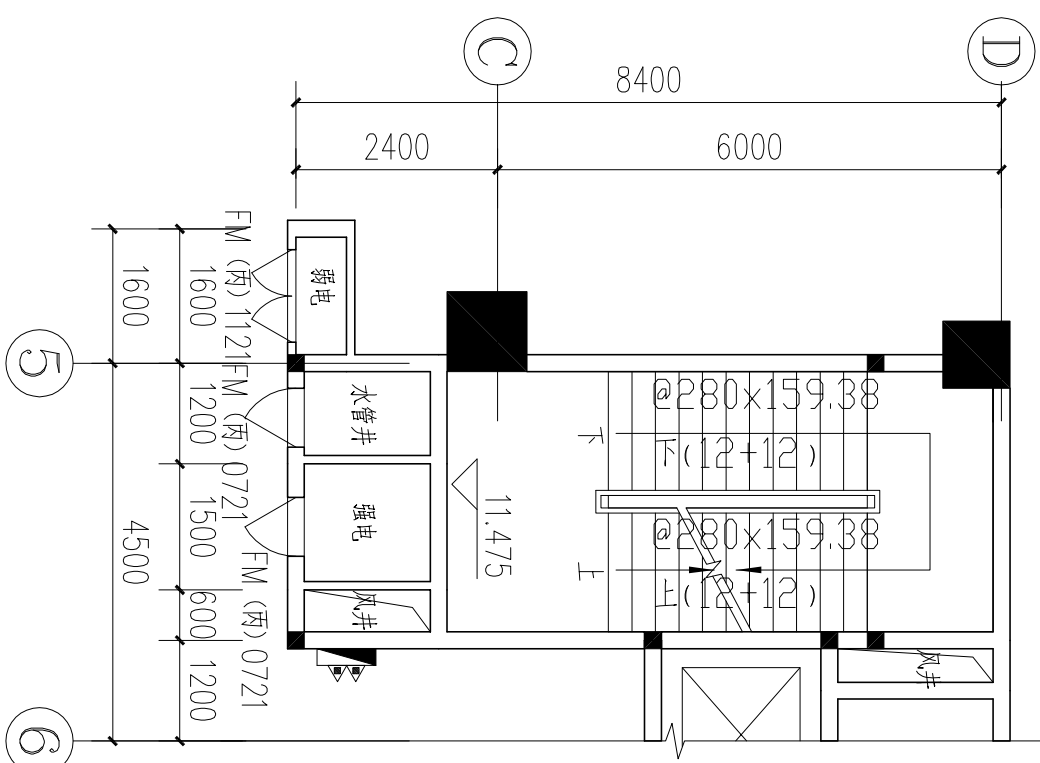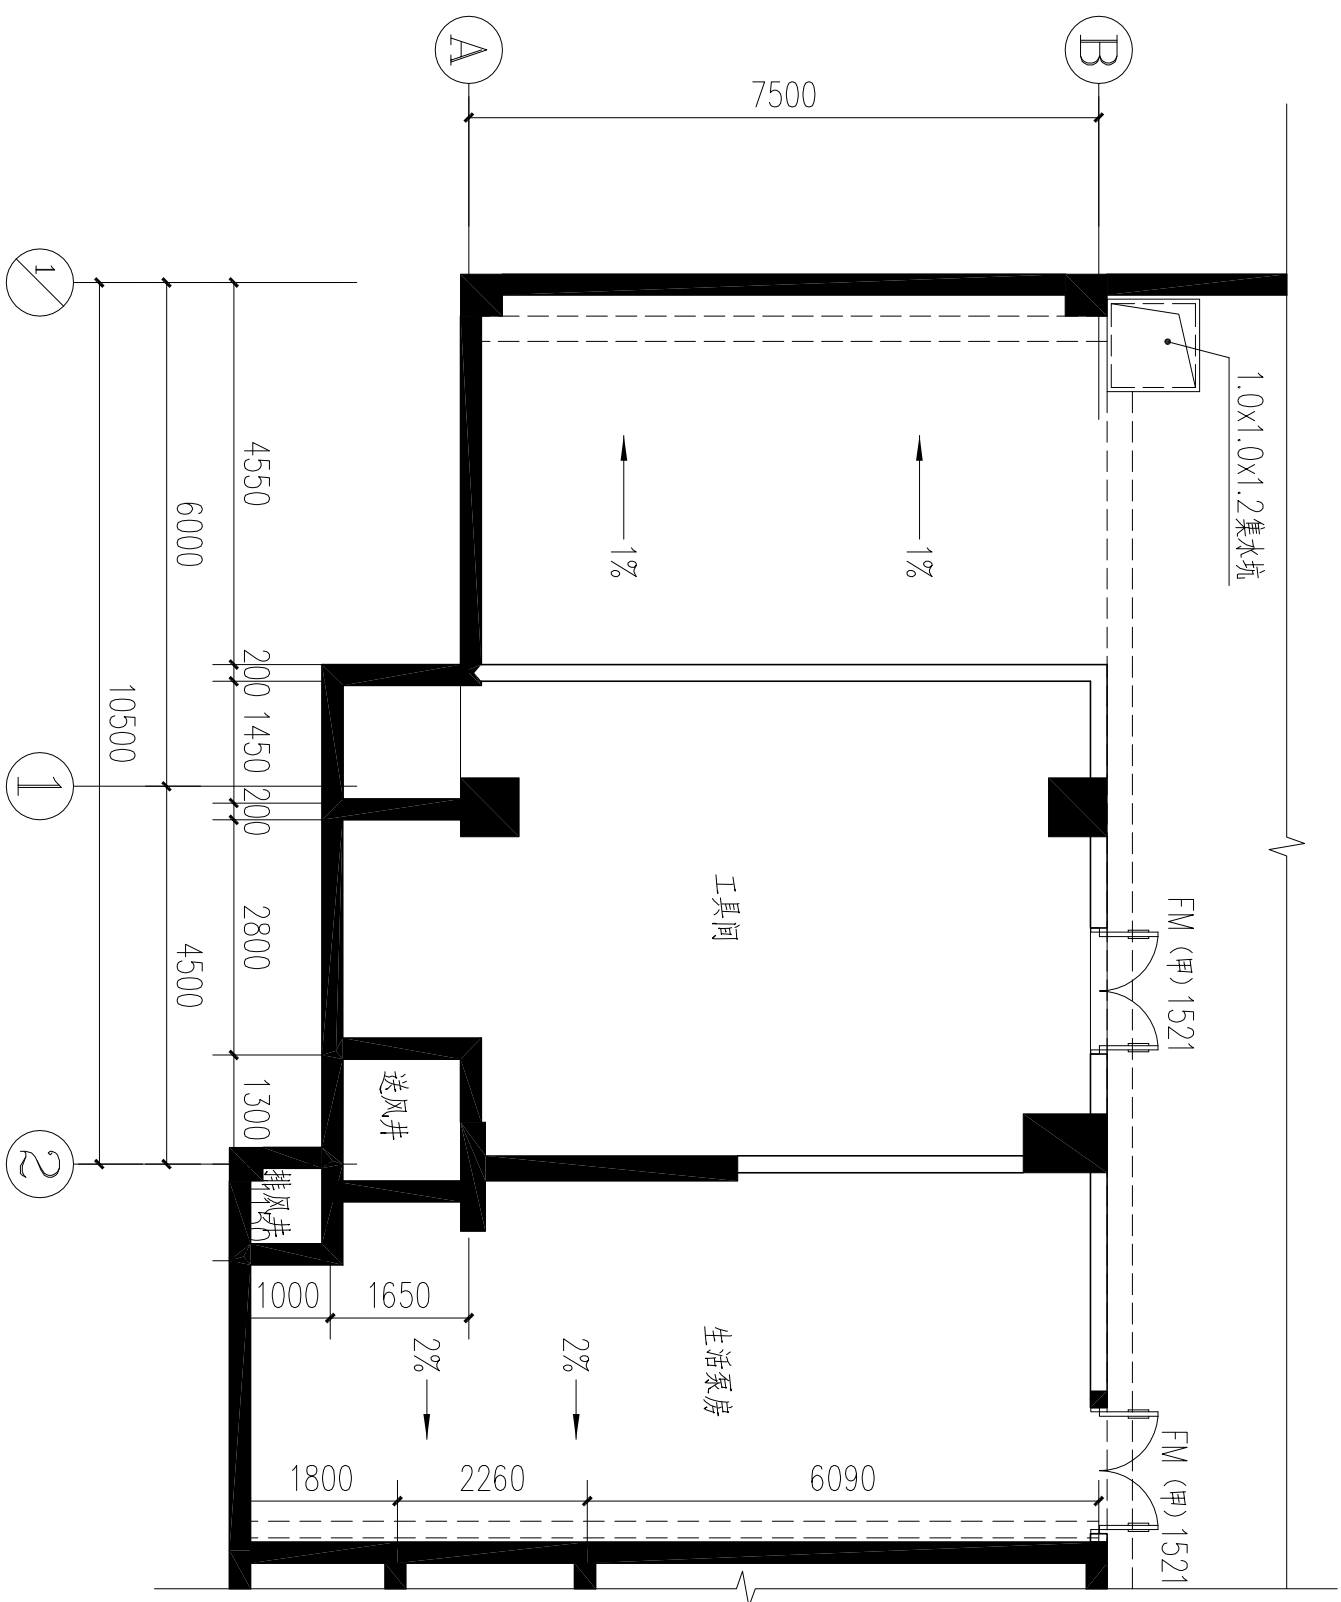



附图3

