


梵嘉空间设计
 梵嘉装饰工程有限公司
 Shanghai Nanfeng Construction Decoration Co., Ltd.
 公园道时代广场二楼
 TEL: 0086-0509555

版权所有
 施工时须以标注尺寸为准
 施工单位须按图施工
 如有不符立即通知设计单位
 This drawing is copyright
 © 2010-2011. All rights reserved.
 Construction must start at dimensions on the
 drawing and be reported to the design unit.

金学社区

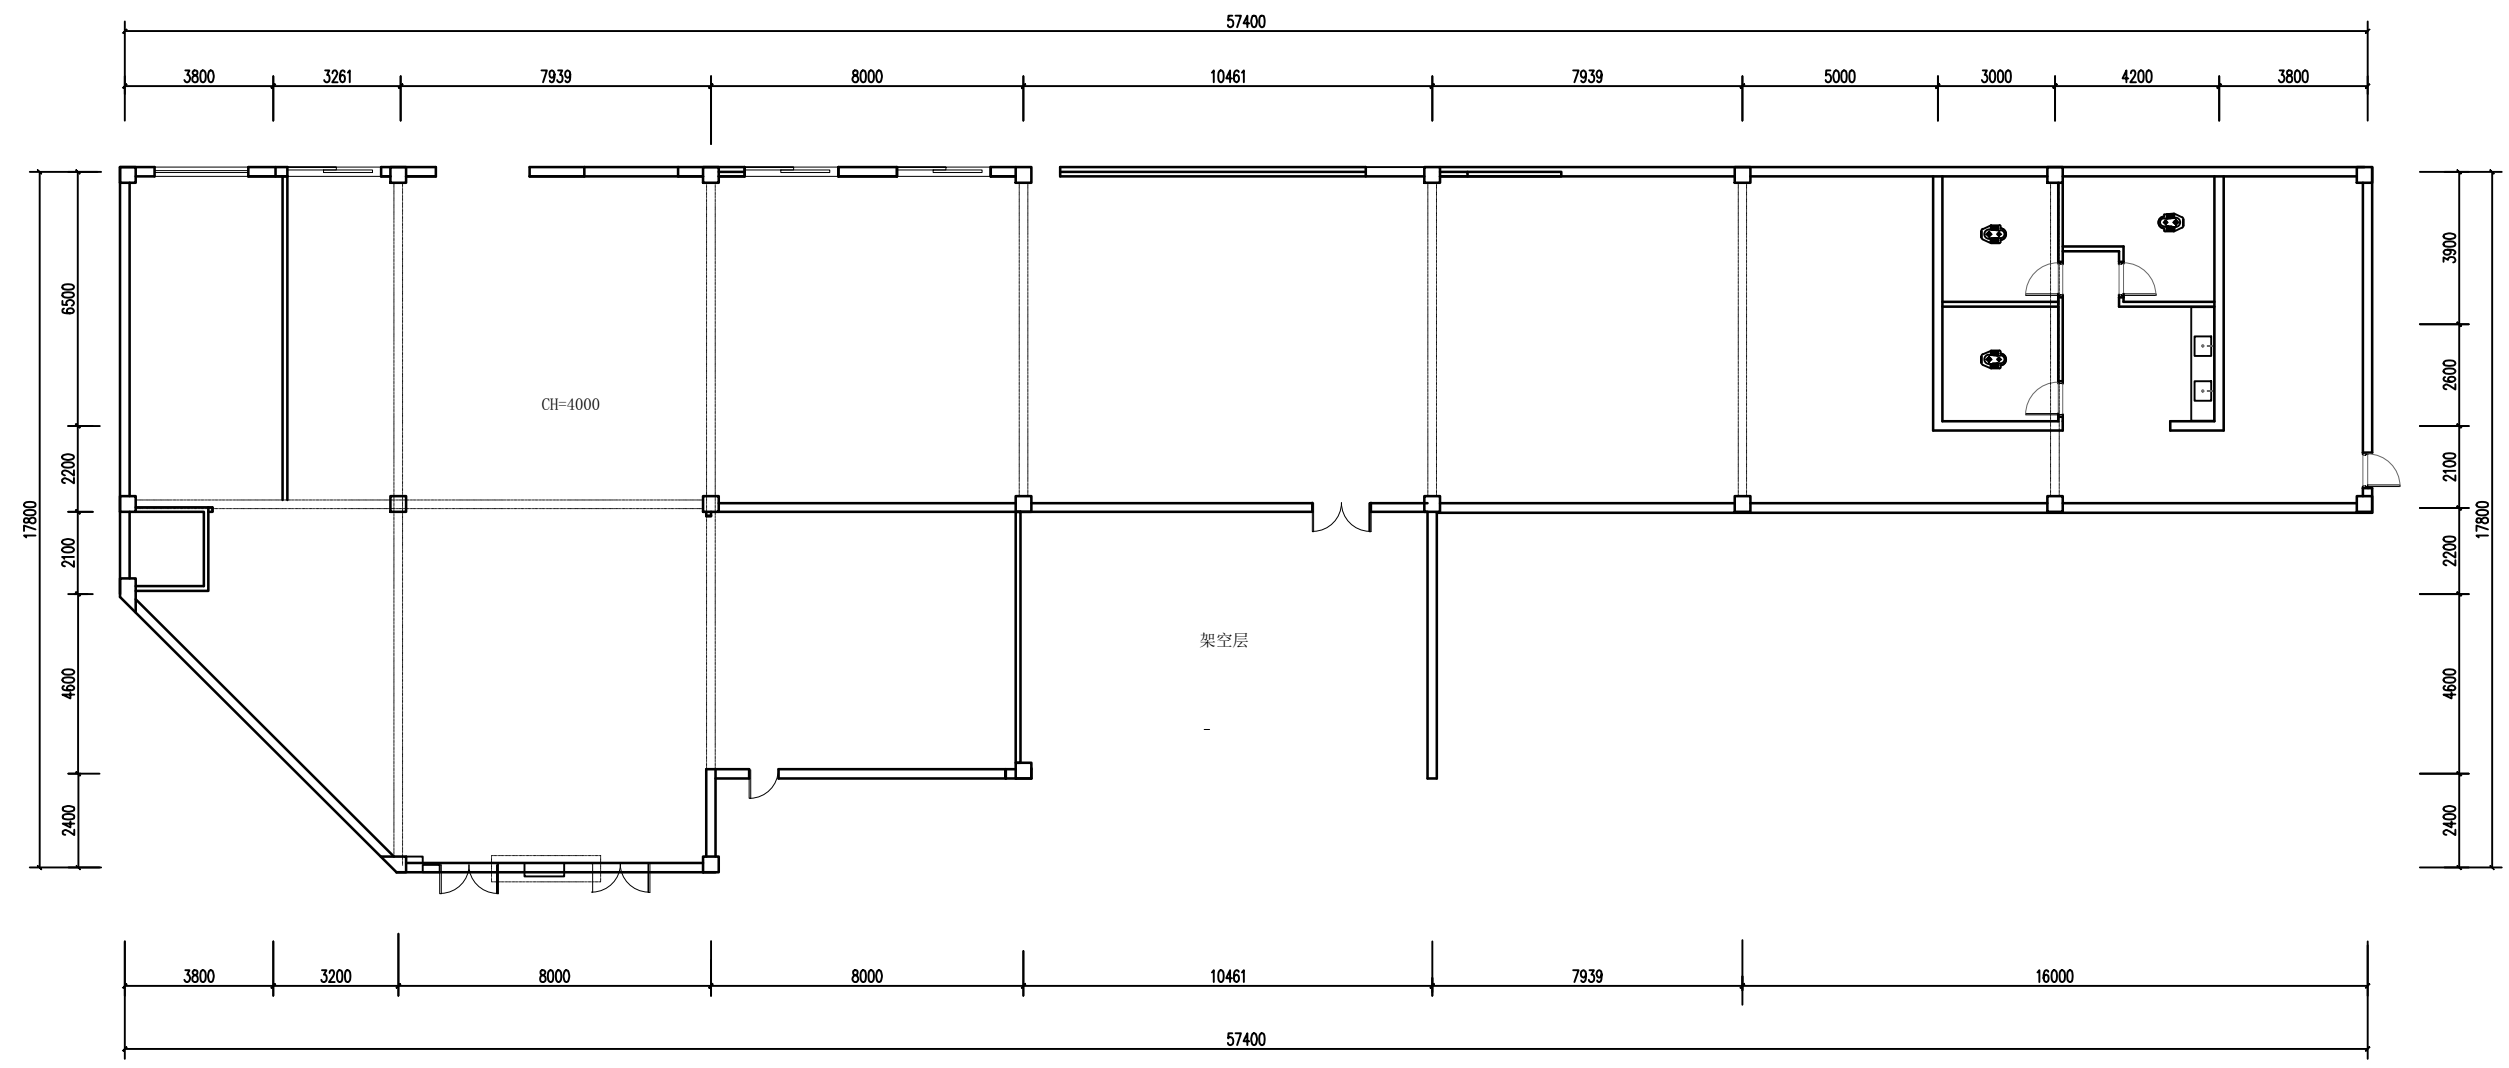

备注：图纸上的比例是相对准确的，所有尺寸必须核对现场，如有不同由设计师变更通知。

1
FF
FIXTURE FURNISHING PLAN
原始结构布置图
SCALE 1:70

COOPERATIVE DESIGN 合作设计	
CLIENT 建设单位	
PROJECT No. 项目编号	PERSONAL 专业
P201803001	装修
APPROVED BY 审批人	张雪晶
CHECKED BY 校对人	张雪晶
DESIGNED BY 设计人	张雪晶
DRAWN BY 制图人	张雪晶
DESIGN CHIEF 项目负责人	张雪晶
PROJECT CHIEF 专业负责人	张雪晶
REV. 索引图	
REVISED RECORD 修改记录	
NO. 版本号	DATE 日期
DESCRIPTION 描述	DATE 日期
NO. 版本号	REVISION 版本
NO. 图号	P-01

Autodesk

Autodesk