


长深高速公路垄东停车区改扩建工程项目用地红线图

2916.282-39571.895

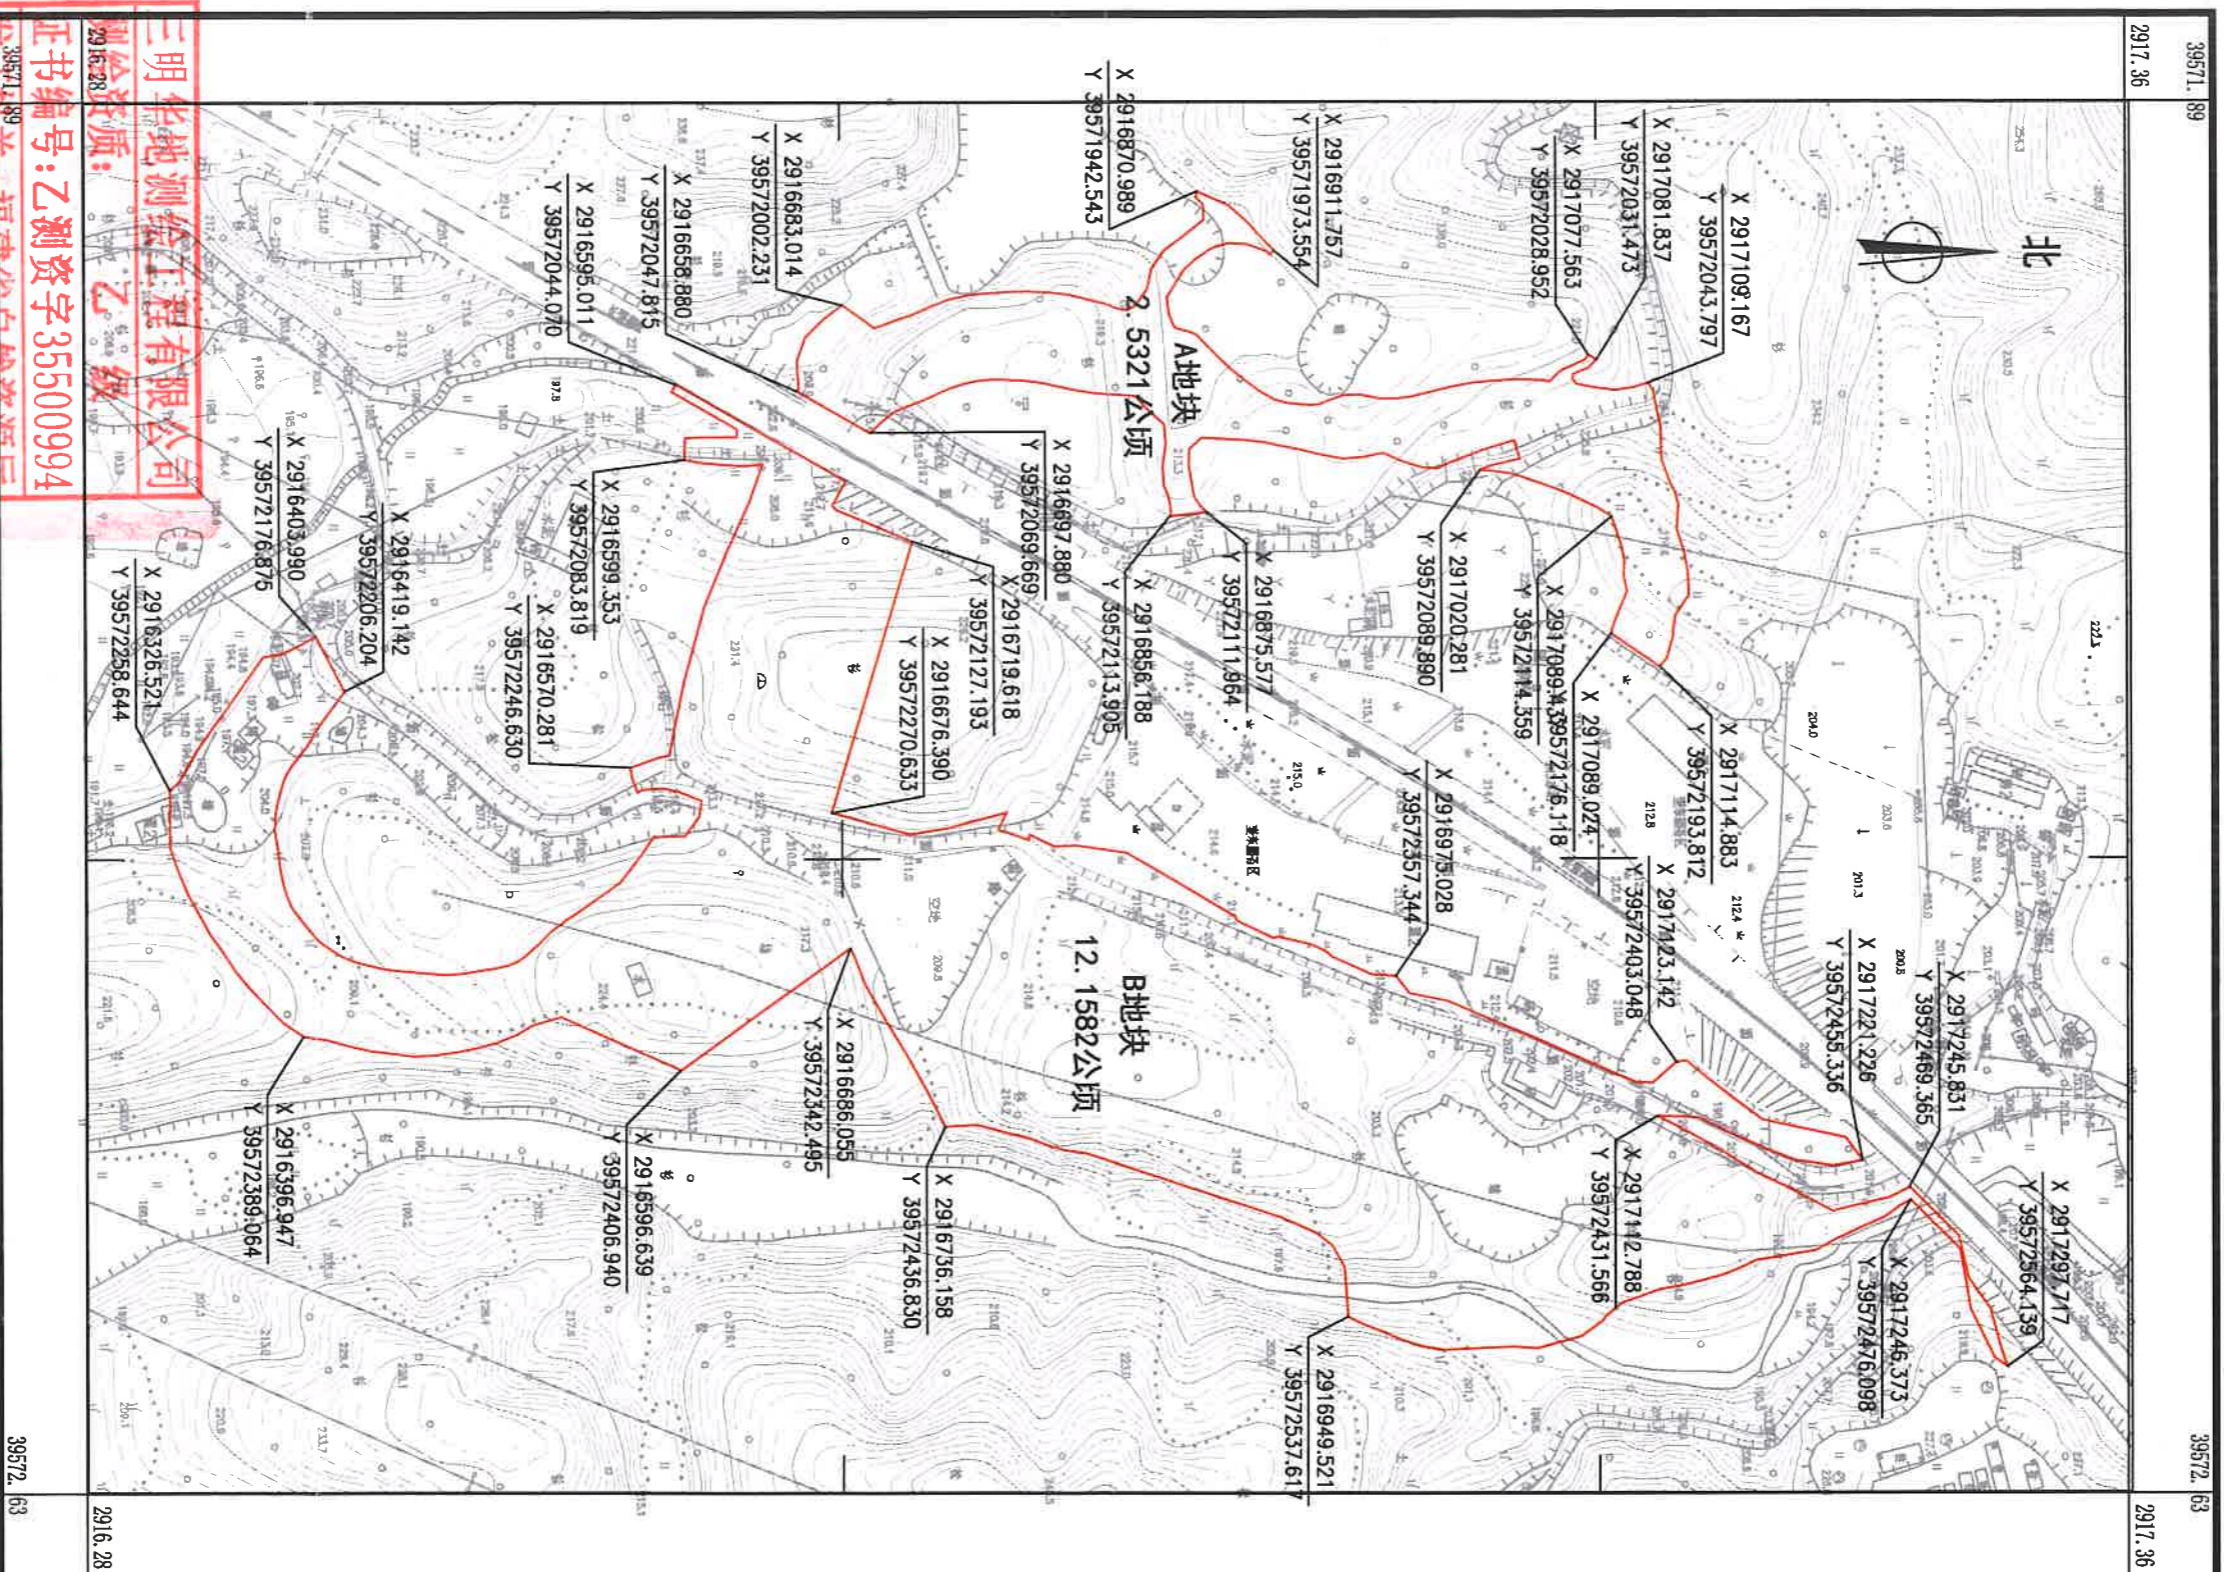

三明华地测绘工程有限公司
 乙级
 证书编号:乙测资字35500994

福建省自然资源厅
 2000国家大地坐标系, 中央子午线117°

1985国家高程基准, 等高距为2米。
 2007年版图示。
 2022年3月数字化制图。

1:4000

测量员: 张斌冰
 绘图员: 朱升魁
 检查员: 田 勳