
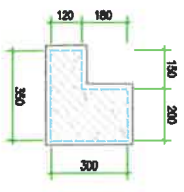


工程名称:	沙县麻公岭花园15#楼
建设单位:	沙县住房和城乡建设局
设计单位:	福建境界建筑设计有限公司
项目负责人:	王景
专业负责人:	王景
审核人:	王景
日期:	2010.07


二层平面图 1:100

附注: 1.本图建筑面积: 687㎡;
2.其它做法参照图-B.

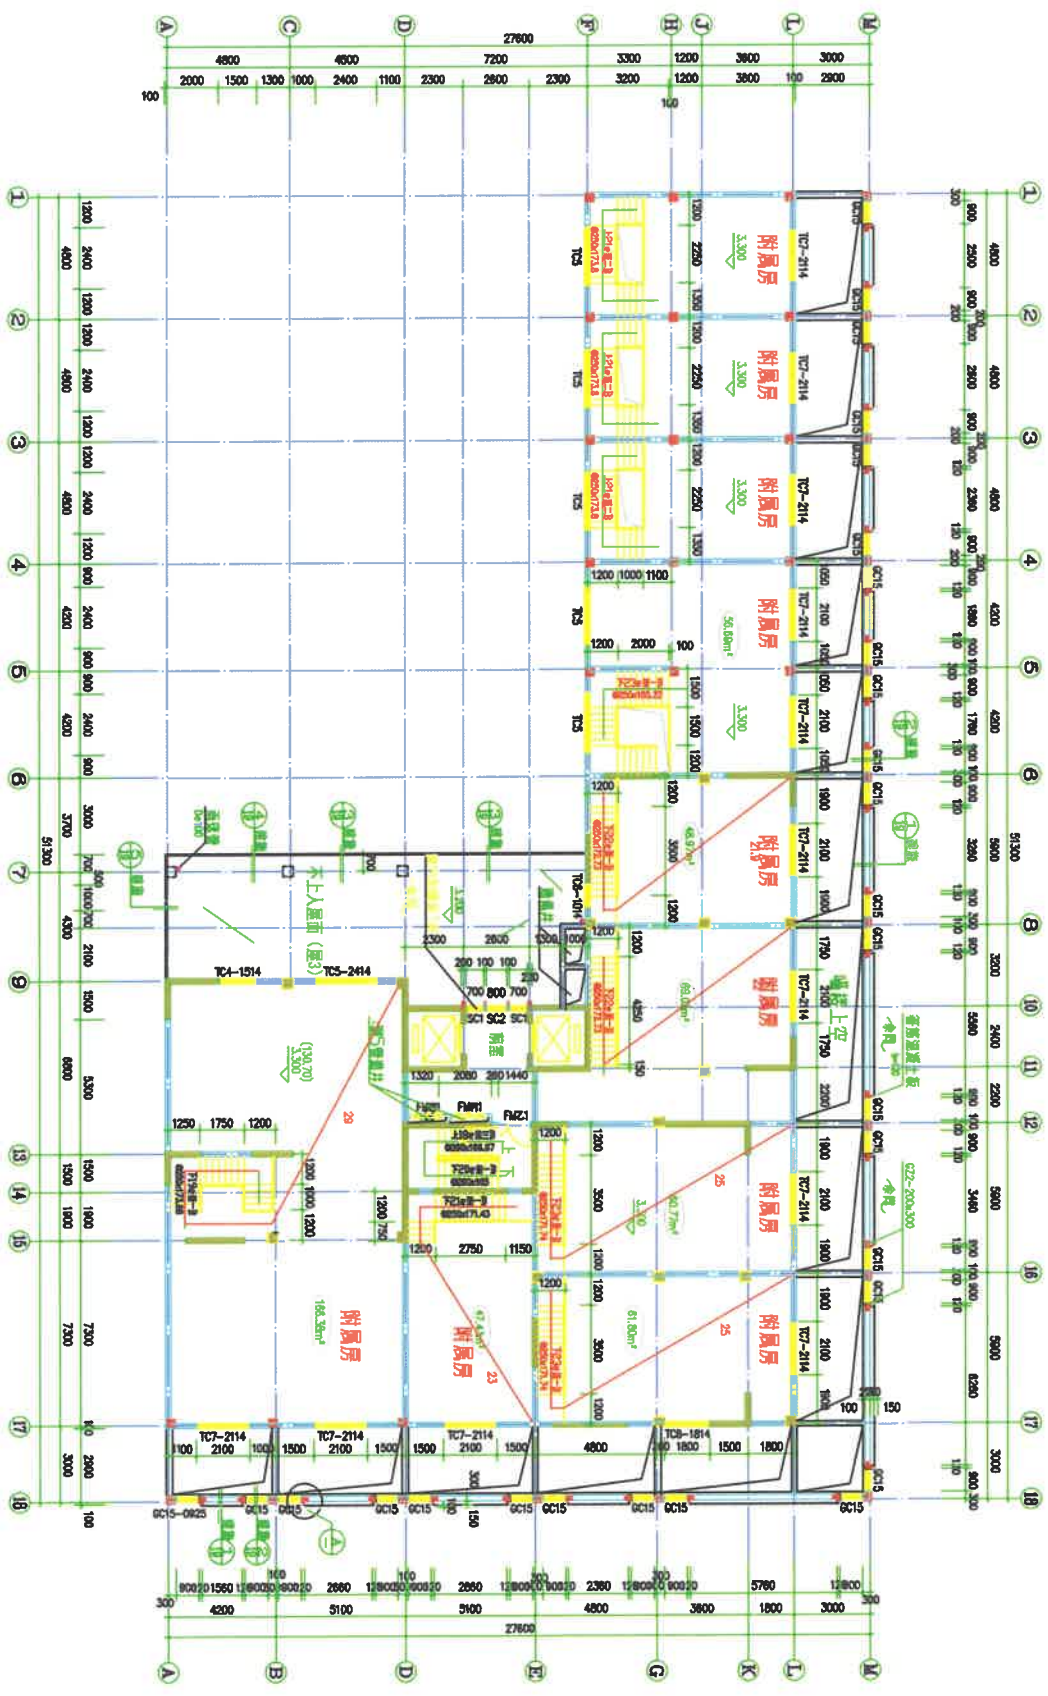

A

工程名称:	沙县麻公村花园15#楼
工程地址:	
建设单位:	
设计阶段:	
设计日期:	
设计人:	
审核人:	
专业:	
日期:	2010.07

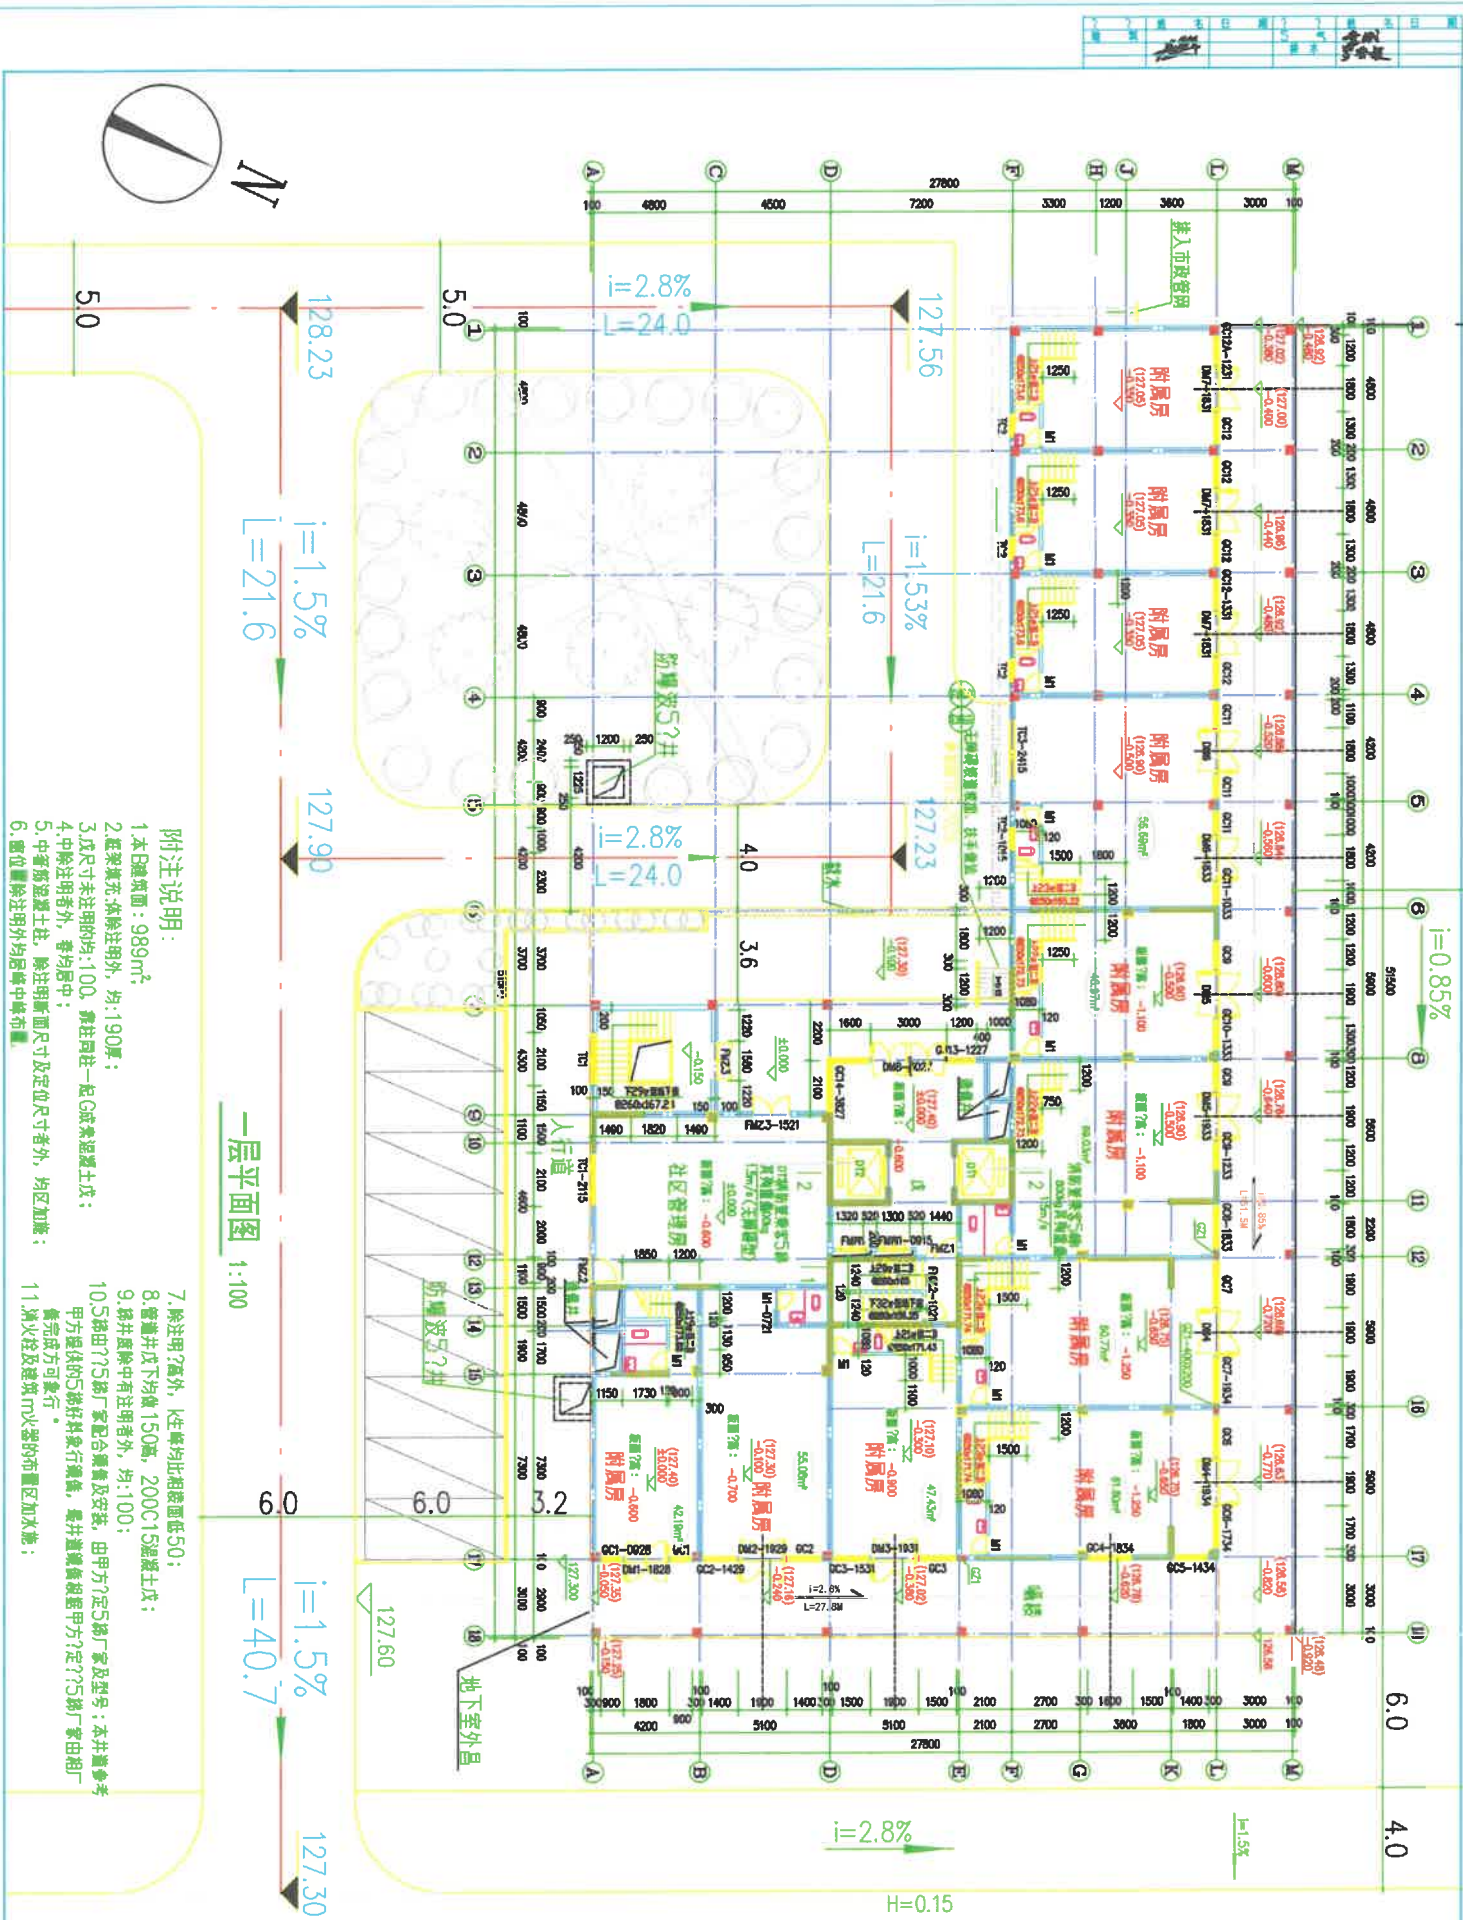

一层平面图 1:100

附注说明:

1. 本B楼菜面: 989m²;
2. 蔬菜填充: 除注明外, 均: 190度;
3. 尺寸未注明的: 100, 均往同注一; C类索混凝土;
4. 中除注明者外, 均为居中;
5. 中看新混凝土柱, 除注明断面尺寸及定位尺寸者外, 均区加宽;
6. 窗位除注明外均居中分布;
7. 除注明外, 柱峰均比相截面底50;
8. 普通井底下均做150高, 200C15混凝土;
9. 除井底除中有注明者外, 均: 100;
10. 5轴由75轴厂家配合安装, 由甲方定5轴厂家及型号; 本井底参考甲方提供的5轴材料表行编制, 需并详细提供甲方?定75轴厂家由甲方完成方可施工;
11. 消防及建筑m火器的布置区加宽;

-1B平面